

Datum opmaak ; 3 – 4 – 2020  
Gewijzigd ; 3 – 4 - 2020

## Format projectplan aanleg landschapselementen

### -LANDSCHAPPELIJKE INPASSING-COMPENSATIE MAATREGELEN-

Naam : Momovon B.V.  
Contactpersoon: ██████████  
Adres : Hoge Bremberg 33C  
Postcode : 4873 LD  
Woonplaats : Etten-Leur  
Telefoon : ██████████  
Email : ██████████

#### Ligging project;

Adres : Hoge Bremberg 33c  
Gemeente : Etten-Leur  
X/Y : 106394 x 396469  
Kadastraal bekend : gemeente , sectie nummer

#### Projectplan

De ondergetekende verklaart in te stemmen met dit plan dat betrekking heeft op:

**aanleg landschappelijke beplanting t.b.v. kwaliteitsimpuls landschap aanpassing bestemmingsvlakken / bouwvlak / nieuwbouw**

aanleg landschappelijke beplanting t.b.v. landschappelijke inpassing glastuinbouw

aanleg landschappelijke beplanting t.b.v. compensatie te verwijderen houtwal/landschapsboom/elzensingel/t.b.v. realisatie glastuinbouw .....

aanleg landschappelijke beplanting t.b.v. landschappelijke inpassing waterbassin

Bijlagen:

**schets beplanting (schaal 1:2000), toelichting, plantsoenlijst**

schets poel (schaal 1:100/1:250) + grondverzet

Datum

Handtekening .....





groepsgewijs (soorten in groepjes van 3-5 st. van dezelfde soort aanplanten)

**Plantsoenlijst :**

Naam (ned. naam/lat. naam)	Totaal	Aantal per beplantingsvak								
		vak:	1	2	3	4				
<b>Bosplantsoen ( 2 jarig plantmateriaal, maat 60-80 of 60-100)</b>										
<b>Boomvormers</b>										
Berk/ <i>Betula sp.</i>										
Beuk/ <i>Fagus sylvatica (H) (3 jarig)</i>	600				600					
Es/ <i>Fraxinus excelsior</i>										
Haagbeuk/ <i>Carpinus betulus(H)</i>	325	100	150	75						
Zomereik/ <i>Quercus robur</i>										
Zwarte els/ <i>Alnus glutinosa</i>	325	100	150	75						
<b>Sruikvormers</b>										
Gelderse roos/ <i>Viburnum opulus</i>	300	100	100	100						
Grauwe wilg/ <i>Salix cinerea</i>										
Hazelaar/ <i>Corylus avellana</i>	325	100	150	75						
Hondsroos/ <i>Rosa canina</i>										
Hulst / <i>Ilex aquifolium</i>	450	150	150	150						
Kardinaalsmuts / <i>Euonymus europaeus</i>	325	100	125	100						
Kornoelje ,rode/ <i>Cornus sanguinea</i>	300	100	125	75						
Kornoelje, gele/ <i>Cornus mas</i>	80	50	30							
Krent / <i>Amelanchier lamarckii</i>	150	50	50	50						
Liguster/ <i>Ligustrum vulgare (H)</i>	275	100	100	75						
Lijsterbes/ <i>Sorbus aucuparia</i>	350	100	100	150						
Meidoorn/ <i>Crataegus sp(H).</i>										
Sleedoorn/ <i>Prunus spinosa</i>										
Veldesdoorn/ <i>Acer campestre(H)</i>	250	75	75	100						
Vogelkers/ <i>Prunus padus</i>	250	75	75	100						
Vlier / <i>Sambucus nigra</i>	275	100	100	75						
Vuilboom/ <i>Rhamnus frangula</i>	600	200	200	200						
<b>Totaal bosplantsoen</b>	<b>5200</b>	1500	1680	1400	600					



	<b>vak:</b>				4				
<b>Laanbomen, minimaal maat 10-12 (grotere maat mag aangeplant worden maar subsidie is gebaseerd op maat 10-12)</b>									
Beuk/ <i>Fagus sylvatica</i> "Dawyck"	6				6				
Es/ <i>Fraxinus excelsior</i> c.v.....									
Hollandse linde/ <i>Tilia vulgaris</i> c.v. <i>Pallida</i>									
Kleinbladige linde/ <i>Tilia cordata</i> c.v.....									
Noot/ <i>Juglans regia</i>									
Zomereik/ <i>Quercus robur</i>									
<b>Totaal laanbomen</b>	<b>6</b>				<b>6</b>				



	<b>vak:</b>								
<b>Hoogstamfruitbomen (maat 8-10)</b>									
Diverse soorten									






	<b>vak:</b>								
<b>Snelgroeiend loofhout (1 jarige bewortelde stek) en knotwilgenstek</b>									
Populier / <i>Populus</i> var.....									
Wilg/ <i>Salix</i> var.....									
Knotwilgenstek									

**(H): soort ook geschikt voor geschoren hagen**

\* : Voor totaaloverzicht van toe te passen soorten zie Subsidieregeling Natuur paragraaf 3

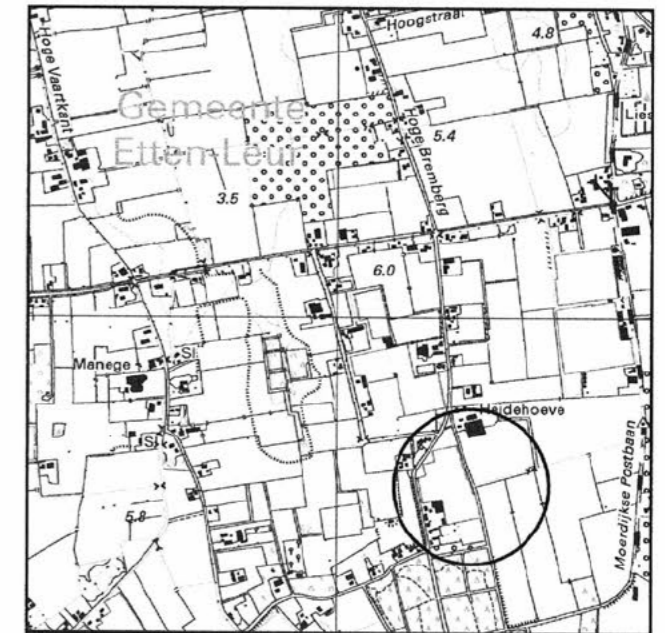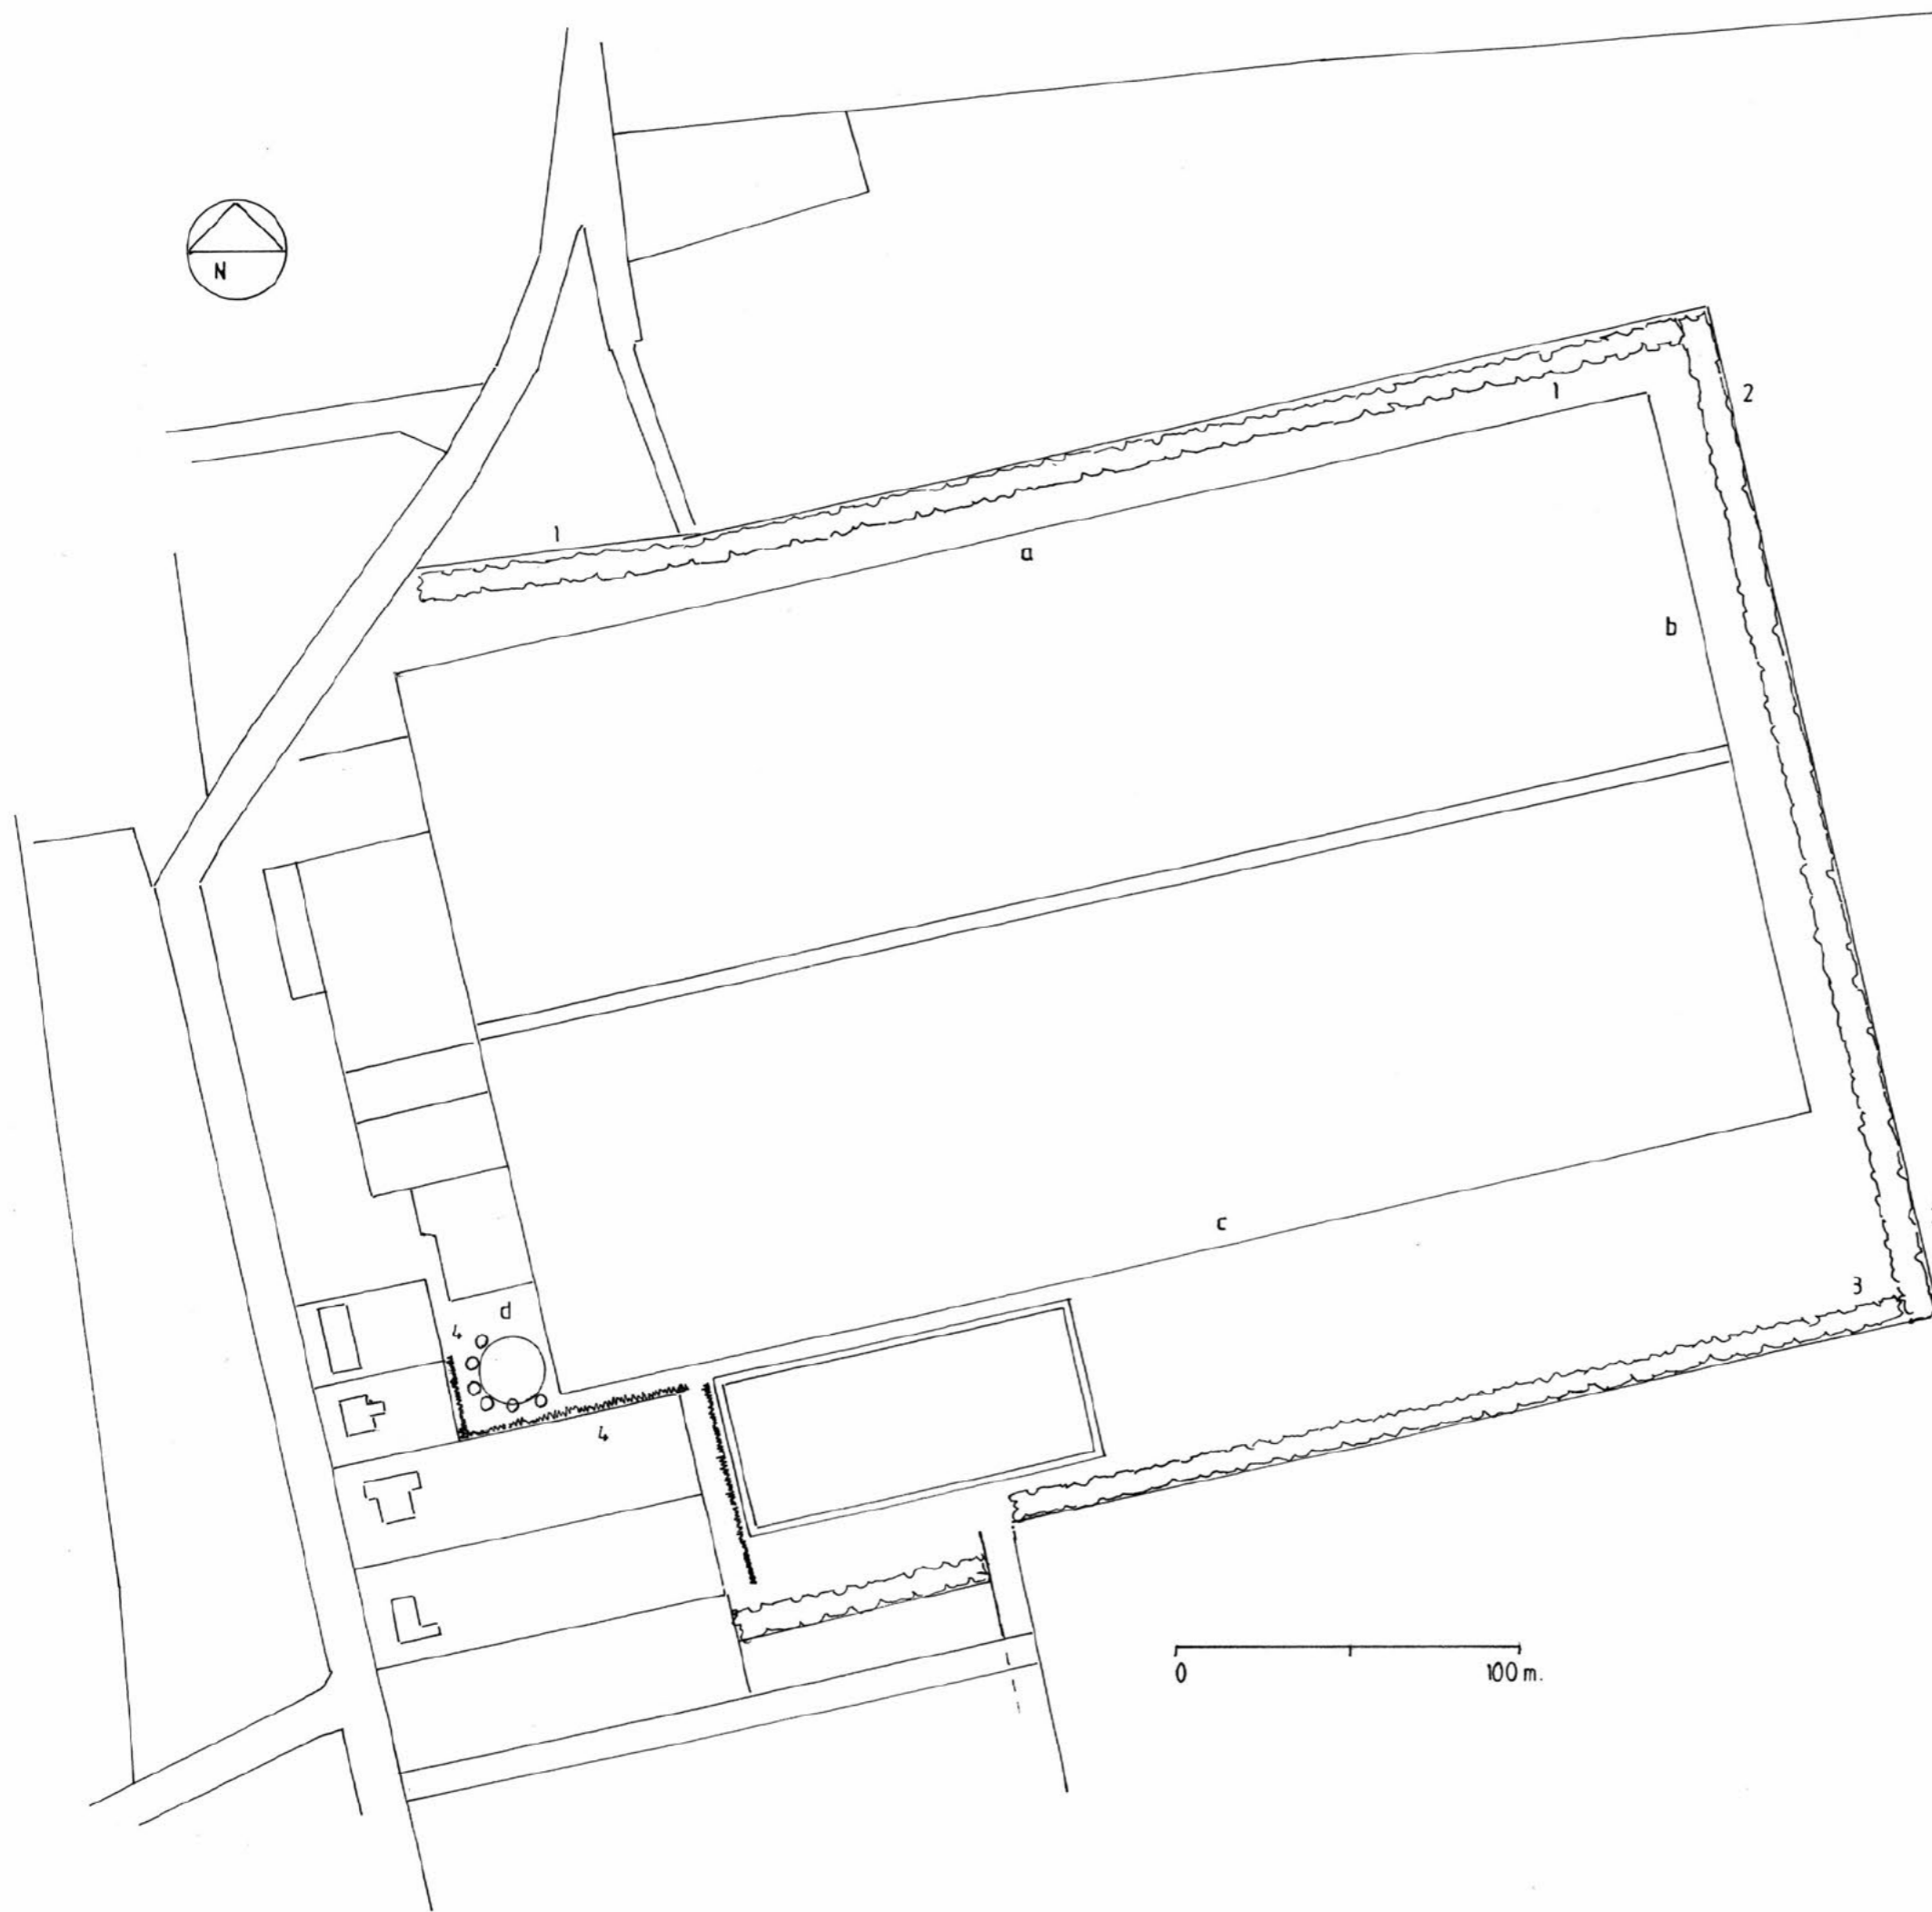

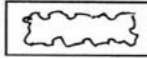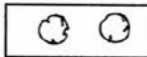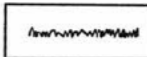

-  Houtsingel
-  Laanboom, zuilvorm
-  Knip- en scheerheg
- 
- 

**Inrichtings-/beplantingsplan voor:**

Naam : Momovon B.V.  
 Adres : Hoge Bremberg 33C  
 Postcode : 4873 LD  
 Plaats : Etten-Leur  
 Telefoon : ██████████

Ontwerp : AS d.d.: 3 - 4 - 2020  
 gew.: 3 - 4 - 2020  
 Blad 1 van 1 Schaal : 1 : 2000  
 Bij afdruk op A3

Stichting Het Noord-Brabants Landschap  
 Coördinatiepunt Landschapsbeheer  
 Postbus 80 5076 ZH Haaren  
 Telefoon 0411 - 622775 Fax 0411 - 623691

