



Legenda


	rijbaan, straatbakstenen, kf, kl. rood, in keperverband
	rijbaan, betonstraatstenen, kf, kl. heidepaars, in keperverband
	plateau, betonstraatstenen, kf, kl. grijs, in keperverband
	pk-vakken, betonstraatstenen, kf, kl. zwart, in elleboogverband
	pk-vakken, betonstraatstenen, kf, kl. grijs, in halfsteensverband
	betonstraatstenen, kf, kl. heidepaars, in blokverband
	Huis de Nobelaer, straatbakstenen, wf, kl. rood, in halfsteensverband
	mooigoot, betonstraatstenen, kf, kl. zwart, halfsteensverband
	betontegels 300x300x60mm, kl. grijs, in halfsteensverband
	heesters/struiken
	gras

	opsluitband 60x200mm
	opsluitband 150x250mm
	opsluitband 150/150x250mm
	trottoirband 130/150x250mm, verloop/verlaagd
	geleideband 70/200x200mm
	materiaalscheiding
	bss, kf, kl. wit, streep 0.2lx0.2lm
	inribanden 5x BSS, KF - 1x BSS, OF, kl. grijs

	opsluitband 60x200mm
	haag
	cultuurscheiding
	muur

	trottoirkolk		bestaand		straatkolk
	straatkolk				trottoirkolk
	tegelpadkolk				vlaggenmast
	geleidebandkolk				stalen paal (Effen-Leurenaarfje)
	stalen paal Effen-Leurenaarfje				lichtmast met hoogte
	lichtmast				verkeersbord
	verplaatsen object				afvalbak
	afvalbak				afsluiter
	verkeersbord				brandraan
	symbooltegels				regelkast
	op hoogte brengen putrand				zitbank met leuning
	nieuwe putrand				bord met 2 palen
	stootband 200x200x900mm dubbel				uitleembare paal
					speeltoestel

	nieuwe boom:		bestaand		boom
	a				

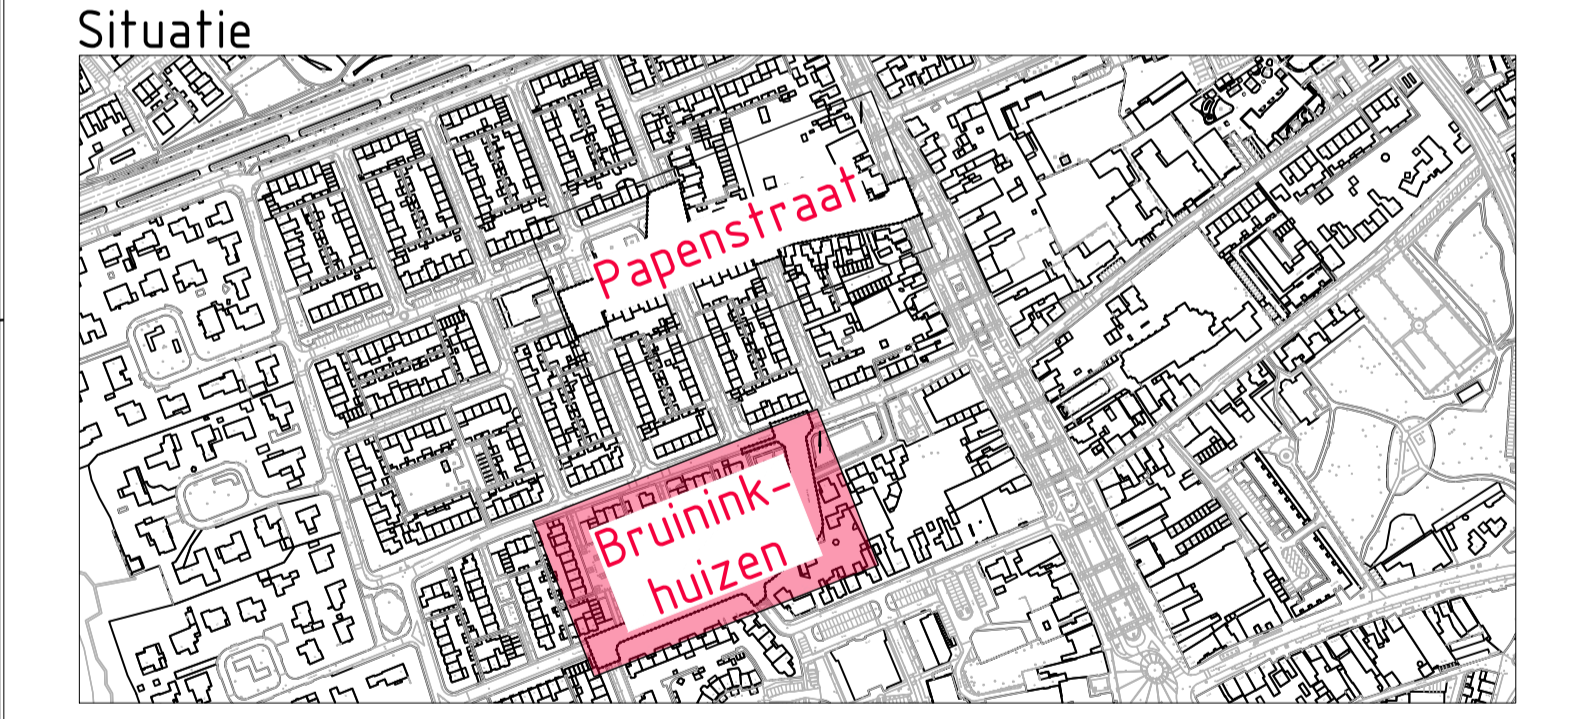

Gebouwozichte en afmetingen ter indicatie, maten kunnen afwijken
 Maten in meters, tenzij anders vermeld
 Pijlpunten in meters t.o.v. R.A.P., tenzij anders vermeld
 Materialen in mm, tenzij anders vermeld
 Diameters in mm, tenzij anders vermeld

datum	omschrijving wijziging	datum	omschrijving wijziging
x	x	x	x
x	x	x	x
x	x	x	x
x	x	x	x

onderwerp:
Onderhoud Bruininkhuizen en Papenstraat te Effen-Leur

onderdeel:
BLAD 2/2 - Bruininkhuizen Nieuwe situatie
 • Presentatietekening - Bovengrondse inrichting

ADCIM
 Bureauadres: 630 3302 Av. Gildeweg
 Telefoon: +31 184 677600

project: 20220517
 besteknr.: L02022-11
 schaal: 1:200
 datum: 27-07-2023

get.: PB
 gez.: GVS

Aflevering:
 reg. nr.: 20220517-C00 10081-0.vg
 blad nr.: 008-2

ETTEN LEUR
 Rosendalsweg 4 Postbus 10 100 Tel: 016-5024000 internet: www.etten-leur.nl email: info@etten-leur.nl
 4875 AA Effen-Leur 4870 GA Effen-Leur Fax: 016-5023880