




Legenda

	rijbaan, straatbakstenen, kf. kl. rood, in keperverband
	rijbaan, betonstraatstenen, kf. kl. heidepaars, in keperverband
	plateau, betonstraatstenen, kf. kl. grijs, in keperverband
	pk-vakken, betonstraatstenen, kf. kl. zwart, in elleboogverband
	pk-vakken, betonstraatstenen, kf. kl. grijs, in halfsteensverband
	betonstraatstenen, kf. kl. heidepaars, in blokverband
	Huis de Nobelaer, straatbakstenen, w.f. kl. rood, in halfsteensverband
	mulgoot, betonstraatstenen, kf. kl. zwart, halfsteensverband
	betonregels 300x300x60mm, kl. grijs, in halfsteensverband
	heesters/struiken
	gras

	opstuitband 60x200mm
	opstuitband 100x200mm
	opstuitband 150x250mm
	trottoirband 130/150x250mm
	trottoirband 130/150x250mm, verloop/verlaagd
	gleideband 70/200x200mm
	afwateraansluiting
	BSS, kf. kl. wit, streep 0,21x0,21m
	irritbanden 5x BSS, KF - te BSS, DF, kl. grijs
	bestaand
	opstuitband 60x200mm
	haag
	cultuurscheiding
	muur

	TK	bestaand		straatloek
	TK	trottoirloek		trottoirloek
	TK	tegelpadloek		vlaggenmast
	TK	gleidepadloek		stalen paal Etten-Leurenaartje
	TK	stalen paal Etten-Leurenaartje		lichtmast met hoogte
	TK	lichtmast		verkeersbord
	TK	verplaatsen object		afvalbak
	TK	afvalbak		verkeersbord
	TK	verkeersbord		symbolregels
	TK	op hoogte brengen putrand		op hoogte brengen putrand
	TK	nieuwe putrand		stootband 200x200x900mm dubbel
	TK	stootband 200x200x900mm dubbel		nieuwe boom
	TK	nieuwe boom		a: xxxx

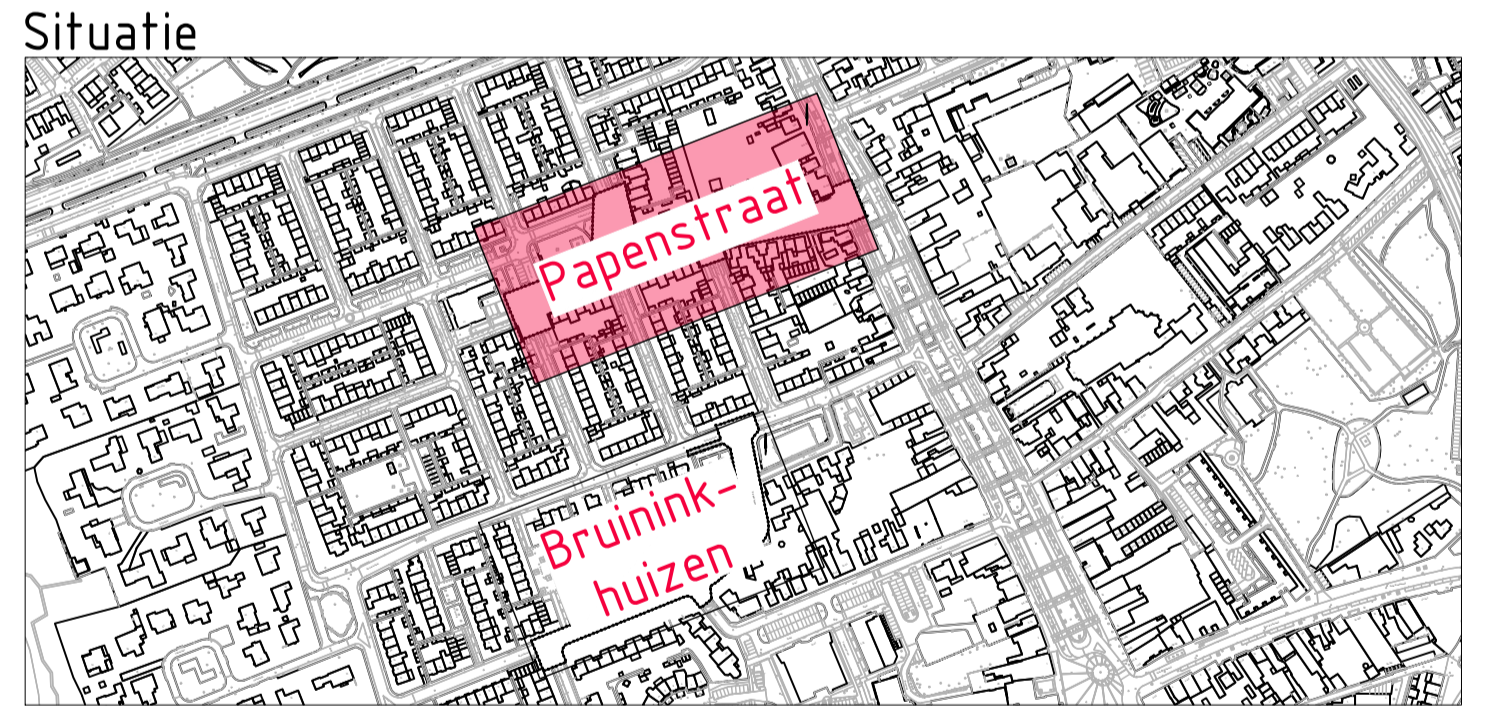

Debouwfotografie en afmetingen ter indicatie, maten kunnen afwijken.
 Maten in meters, tenzij anders vermeld.
 Hoeken in graden, tenzij anders vermeld.
 Materialen in m³, tenzij anders vermeld.
 Diameters in mm, tenzij anders vermeld.

datum	omschrijving wijziging	datum	omschrijving wijziging
x	x	x	x
x	x	x	x
x	x	x	x
x	x	x	x

onderwerp: **Onderhoud Bruinkhuizen en Papienstraat te Etten-Leur**
 onderdeel: **BLAD 1/2 - Papienstraat Nieuwe situatie**
 • Presentatietekening - Bovengrondse inrichting

ADCM
 Rembrandtlaan 155
 3922 AA Steenrecht
 Etten-Leur
 Telefoon: +31 (0) 475 939900

project: 20220511
 bestek: L02022-11
 schaal: 1:200
 datum: 21-01-2023
 get.: PB
 get.: GvS
 Afdeling:
 reg. nr.: 20220517-CBO 00884wg
 blad nr.: 008-1

ETTEN LEUR
 Rosendalsweg 4
 Postbus 38100
 4875 AA Etten-Leur
 Tel. 016-5324300
 internet: www.etten-leur.nl
 email: info@etten-leur.nl