




Legenda

	rijbaan, straatbakstenen, kf, kl. rood, in keperverband
	rijbaan, betonstraatstenen, kf, kl. heidepaars, in keperverband
	plateau, betonstraatstenen, kf, kl. grijs, in keperverband
	pk-vakken, betonstraatstenen, kf, kl. zwart, in elleboogverband
	pk-vakken, betonstraatstenen, kf, kl. grijs, in halfsteensverband
	betonstraatstenen, kf, kl. heidepaars, in blokkerverband
	Huis de Nobelaer, straatbakstenen, wf, kl. rood, in halfsteensverband
	mogoot, betonstraatstenen, kf, kl. zwart, halfsteensverband
	betontegels 300x300x60mm, kl. grijs, in halfsteensverband
	heesters/struiken
	gras

	opsluitband 60x200mm
	opsluitband 150x250mm
	opsluitband 150x250mm
	trottoirband 130/150x250mm
	trottoirband 130/150x250mm, verloop/verlaagd
	geleideband 70/200x250mm
	materiaalscheiding
	bss, kf, kl. wit, streep 0.2lx0.2lm
	inribanden 5x BSS, KF - 1x BSS, OF, kl. grijs

	opsluitband 60x200mm
	haag
	cultuurscheiding
	muur

	nieuw/hergebruik		bestaand
	trottoirkolk		straatkolk
	straatkolk		trottoirkolk
	tegelpadkolk		vlaggenmast
	geleidebandkolk		stalen paal (Effen-Leuenaarje)
	stalen paal Effen-Leuenaarje		lichtmast met hoogte
	lichtmast		verkeersbord
	verplaatsen object		afvalbak
	afvalbak		afsluiter
	verkeersbord		brandraan
	symbooltegels		regelkast
	op hoogte brengen putrand		zitbank met leuning
	nieuwe putrand		bord met 2 palen
	stootband 200x200x900mm dubbel		ultrabeare paal
	nieuwe boom: a. xxxx		vaste paal
			speeltroestel
			boom

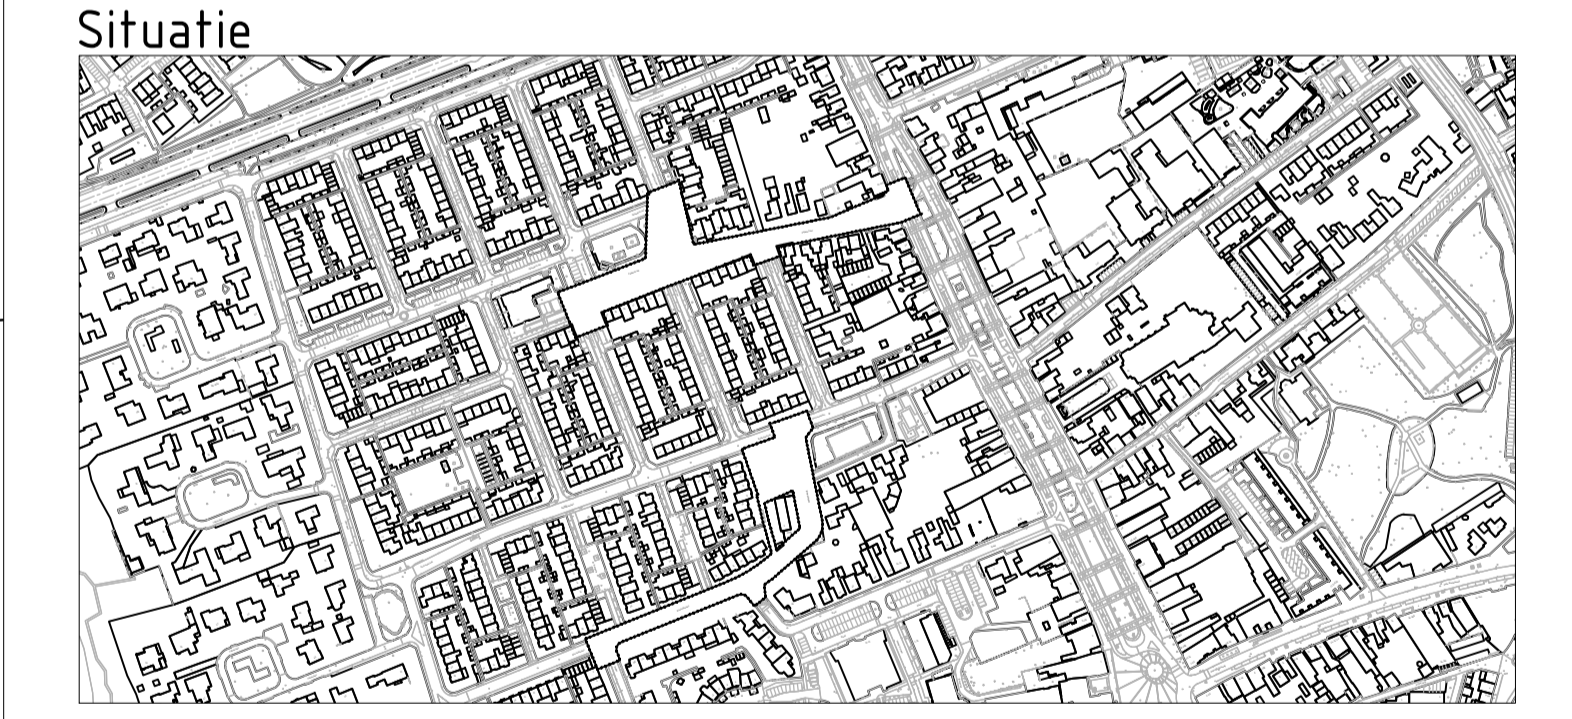

Gebouwozicatie en afmetingen ter indicatie, maten kunnen afwijken
 Maten in meters, tenzij anders vermeld.
 Pijlpunten in meters t.o.v. N.A.P., tenzij anders vermeld.
 Materiaal in mm, tenzij anders vermeld.
 Diameters in mm, tenzij anders vermeld.

datum :	omschrijving wijziging :	datum :	omschrijving wijziging :
16-01-2024	Concept bestektekeningen	x	x
x	x	x	x
x	x	x	x
x	x	x	x

onderwerp:
Onderhoud Bruininkhuizen en Papestraat te Effen-Leur

onderdeel:
BLAD 2/2 - Bruininkhuizen Nieuwe situatie
 • Presentatietekening - Bovengrondse inrichting

project : 20220517
 besteknr. : LO2022-11
 schaal : 1:200
 datum : 27-07-2023
 get. : PB
 gez. : GVS
 Afteling:
 reg. nr. : 20220517-000 00001-010
 blad nr. : 000-2

ETTEN LEUR
 Rosendalsweg 4
 Postbus 10 300
 5416-00 Eindhoven
 tef 016-5032400
 internet: www.etten-leur.nl
 email: info@etten-leur.nl

4875 AA Effen-Leur
 4870 GA Effen-Leur
 tef 016-5032800
 fax 016-5032800