




Legenda

	rijbaan, straatbakstenen, kf, kl, rood, in keperverband
	rijbaan, betonstraatstenen, kf, kl, heidepaars, in keperverband
	plateau, betonstraatstenen, kf, kl, grijs, in keperverband
	pk-vakken, betonstraatstenen, kf, kl, zwart, in elleboogverband
	pk-vakken, betonstraatstenen, kf, kl, grijs, in halfsteensverband
	betonstraatstenen, kf, kl, heidepaars, in blokverband
	Huis de Nobelaar, straatbakstenen, wf, kl, rood, in halfsteensverband
	mulgoot, betonstraatstenen, kf, kl, zwart, halfsteensverband
	betonregels 300x300x60mm, kl, grijs, in halfsteensverband
	heesters/struiken
	gras

	opstuitband 60x200mm
	opstuitband 100x200mm
	opstuitband 150x250mm
	trottoirband 130/150x250mm
	trottoirband 130/150x250mm, verloop/verlaagd
	gleidband 70/200x250mm
	afwateraansluiting
	BSS, kf, kl, wit, streep 0,21x0,21m
	irritibanden 5x BSS, KF - te BSS, OF, kl, grijs
	bestaand
	opstuitband 60x200mm
	haag
	cultuurscheiding
	muur

	TK	trotoirkolk	bestaand		straatkolk
	TK	straatkolk			trotoirkolk
	TK	tegelpadkolk			vlaggenmast
	TK	gleidpadkolk			stalen paal (Etten-Leurenaartje)
	TK	stalen paal Etten-Leurenaartje			lichtmast met hoogte
	TK	lichtmast			verkeersbord
	TK	verplaatsen object			afsluiter
	TK	afvalbak			brandkraan
	TK	verkeersbord			regelkast
	TK	symboolregels			zitbank met leuning
	TK	op hoogte brengen putrand			bord met 2 palen
	TK	nieuwe putrand			uittensetbare paal
	TK	stootband 200x200x900mm dubbel			verkeerspaal
	TK	nieuwe boom			speeltoestel
	TK	a: xxxx			boom

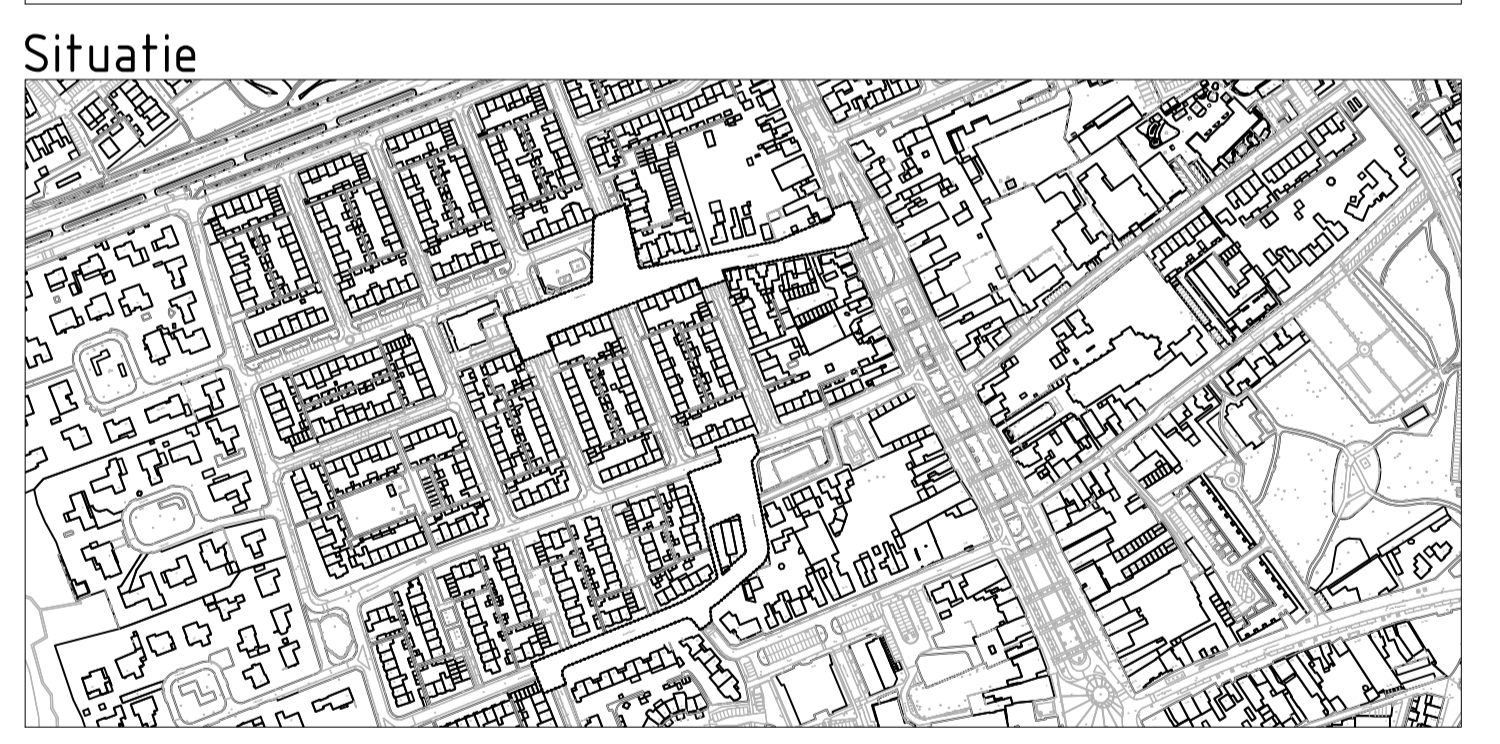

datum	beschrijving wijziging	datum	beschrijving wijziging
23-01-2024	tekeningen aangepast		
x	x	x	x
x	x	x	x
x	x	x	x

onderwerp	Onderhoud Bruinkhuizen en Papienstraat te Etten-Leur	project	20220511
		bestaker	LE0222-11
		schaal	1:200

onderdeel	BLAD 1/2 - Papienstraat Nieuwe situatie • Presentatietekening - Bovengrondse inrichting	datum	21-01-2023
		get.	FB
		get.	GvS
		afdeling	
		reg. nr.	20220517-CBS 0008.dwg
		blad nr.	008-1

 Rosendalsweg 4 Postbus 38100 Tel. 016-5324300 internet: www.etten-leur.nl email: info@etten-leur.nl	4875 AA Etten-Leur 4875 GA Etten-Leur Tel. 016-5039800 Fax. 016-5039800
---	--