


| Nieuw | Beschrijving                       |
|-------|------------------------------------|
|       | Groenstrook hoog                   |
|       | Groenstrook laag                   |
|       | Gras/Aunstgras                     |
|       | Haag                               |
|       | Kantopsluiting                     |
|       | Markering Parkeervak               |
|       | Verharding betonstraatstenen zwart |
|       | Verharding betonstraatstenen grijs |
|       | Verharding straatbaksteen          |
|       | Verharding trottoirtegels grijs    |
|       | Verharding trottoirtegels rood     |
|       | Aanplant/vervangen boom            |
|       | Verplaatsen Lichtmast              |
|       | Aanbrengen lichtmast               |
|       | Verwijderd/vervalen                |
|       | Verwijderen boom                   |

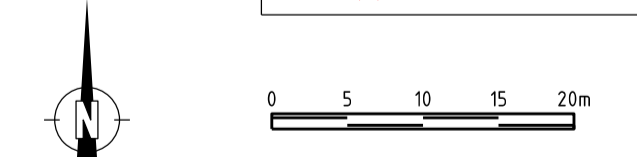

|  |  |
|--|--|
| <p>onderwerp:<br/><b>Cimbaalhof</b></p> <p>onderdeel:<br/><b>Herinrichting Cimbaalhof<br/>Definitief ontwerp</b></p> | <p>Project: Cimbaalhof</p> <p>Tek.nr.: L02022-06</p> <p>Schaal: 1:500    Formaat: A1</p> <p>Datum: 07-09-2023</p> <p>Get.: WG</p> <p>Gez.: WG</p> <p>Afd.: L0</p> <p>Rev. nr.: Concept</p> <p>Blad 1 van 1</p> |
| <p>GEMEENTE<br/><b>ETTEN-LEUR</b></p>  | <p>Rosendaalseweg 4    4875 AA Etten-Leur<br/>Postbus 10.100    4870 GA Etten-Leur<br/>Tel. 14076    Fax. 076-5033880<br/>internet: www.etten-leur.nl<br/>email: info@etten-leur.nl</p>                        |