


- VERKLARING:**
- BESTAANDE SITUATIE**
- Bestaande kadastrale grens
 - Gemeentegrond in gebruik bij particulieren
 - Particuliere grond in gebruik bij Gemeente Etten-Leur
 - Inrit
 - Bestaand verlichtingsobject
 - Bestaande kliktegel
 - Bestaande ondergrondse afvalcontainer
 - Bestaande brievenbus
 - Bestaande cai-kastje
 - Bestaande boom
- NIEUWE SITUATIE**
- Materiaalgrens
 - Opsluitband 60x200mm
 - Opsluitband 100x200mm
 - Opsluitband 200x250mm
 - Trottoirband 180/200x250mm
 - Tegelpadok
 - Straatkolk
 - Trottoirkolk
 - Inrit
 - 1:1 markering
 - Siusdrempel
 - Betontegels (trottoirs)
 - Betontegels (inritten)
 - Straalbakstenen (rijbaan hergebruik)
 - Betonstraatstenen, kleur: heidepaars (rijbaan)
 - Betonstraatstenen, kleur: grijs (gatafaai's)
 - Betonstraatstenen, kleur: grijs (parkeren & uitstapstroken hergebruik)
 - Betonstraatstenen, kleur: antraciet (vlakke punaise)
 - Betonstraatstenen, kleur: wit (vlakke punaise)
 - Grasbfontegels
 - Vijf strake goot van betonstraatstenen
 - Verplaatsen lichtmast
 - Klappaal, staal
 - Afzelpaal, staal
 - Afzelpaal hout, 140cm lang, ø15cm, onbehandeld kastanje hout
 - Bestaand groen
 - Wortelgeleidescherm
 - Bepanting soortgrens
 - Groenblijvende heesters incl. soortcode:
 - LVJ: Ligustrum vulgare 'Ludense'
 - Ix: Ilex aquifolium 'J.L. van Tol'
 - Pr: Prunus laurocerasus 'Otto Luyken'
 - B&C: Buddlejia davidii 'Butterfly Candy 'Little Pink'
 - H&A: Hedera helix 'Arborescens'
 - Pr: Prunus laurocerasus 'Caucasica'
 - Os: Osmanthus 'L. burkwoodii'
 - Im: Ilex 'meserveae 'Blue Princess'
 - Pa: Paeonia moutan 'Mogoo'
 - F: Fagus sylvatica
 - Bloeiende heester mix bestaande uit:
 - Sp: Spirea arguta
 - Fo: Forsythia 'intermedia 'Spectabilis'
 - Ri: Ribes sanguineum 'King Edward VII'
 - Am: Amelanchier lamarckii
 - Hy: Hydrangea paniculata 'Pinky Winky'
 - Gazon
 - Planten boom incl. soortcode:
 - MG: Magnolia 'Galaxy'
 - SA: Sorbus 'Aster'
 - Pr: Prunus sargentii 'Rancho'
 - D&C: Quercus 'ware' 'Wind Candle'
 - T&P: Tilia heterophylla 'Trestige'
 - L&F: Liriodendron tulipifera 'Fastigiatum'
 - PU: Prunus 'Umbrako'
 - M&M: Magnolia kobus 'ISIS 'Marzcy'
 - P&B: Parrotia persica 'Bella'
 - G&P: Quercus salicifolia 'Green Pillar'
 - ME: Malus 'Eversite'
 - H: Hesperaloe parviflora

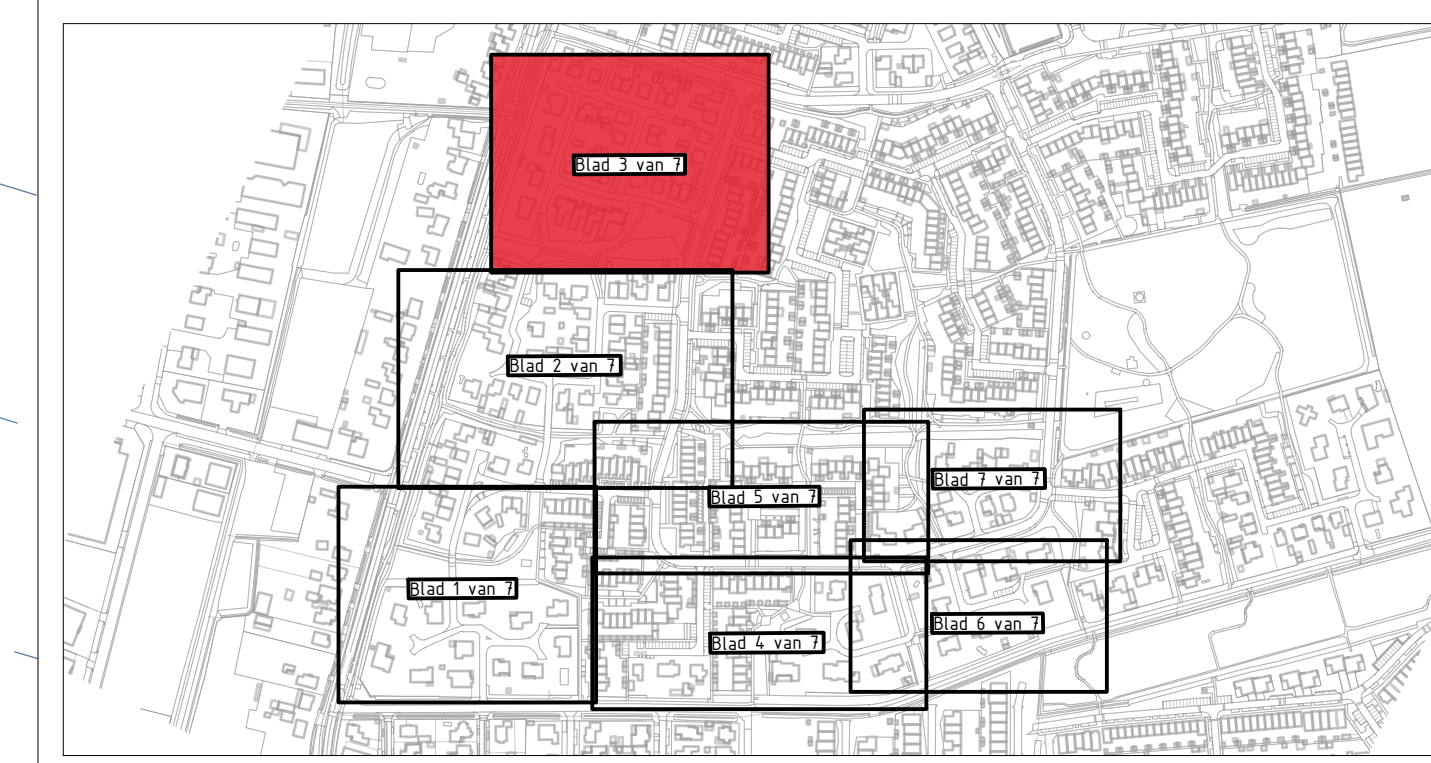

OPMERKINGEN:
 Maten in meters, tenzij anders vermeld.
 Hoeken in graden, tenzij anders vermeld.
 Peilmaten in meters t.o.v. NAP.

D-1	09-10-2023	Definitief	R.N.D. Weterings
C-2	29-06-2023	Concept	R.N.D. Weterings
C-1	24-03-2023	Concept	R.N.D. Weterings
Verz.		Omschrijving	Gedebied door

onderwerp: Engineering Klaoeronting o.o fase 1 en 2
 te Etten-Leur

project: 22032090
 besteknr.: BR2020-23
 schaal: 1:200

onderdeel: Voorlopig ontwerp - Gitaarhof & Klaoeronting

datum: 09-10-2023
 get.: R.N.D. Weterings
 gez.: R.C.J. van Zitteren

afdeling: B&R
 reg. nr.: BR2020-23
 blad nr.: 3 van 7

ETTEN-LEUR
 Gemeente Etten-Leur
 Roosendaalseweg 4 Postbus 10 100
 4870 AA Etten-Leur
 Tel: 076-5024000 Fax: 076-5033880
 internet: www.etten-leur.nl
 email: info@etten-leur.nl