



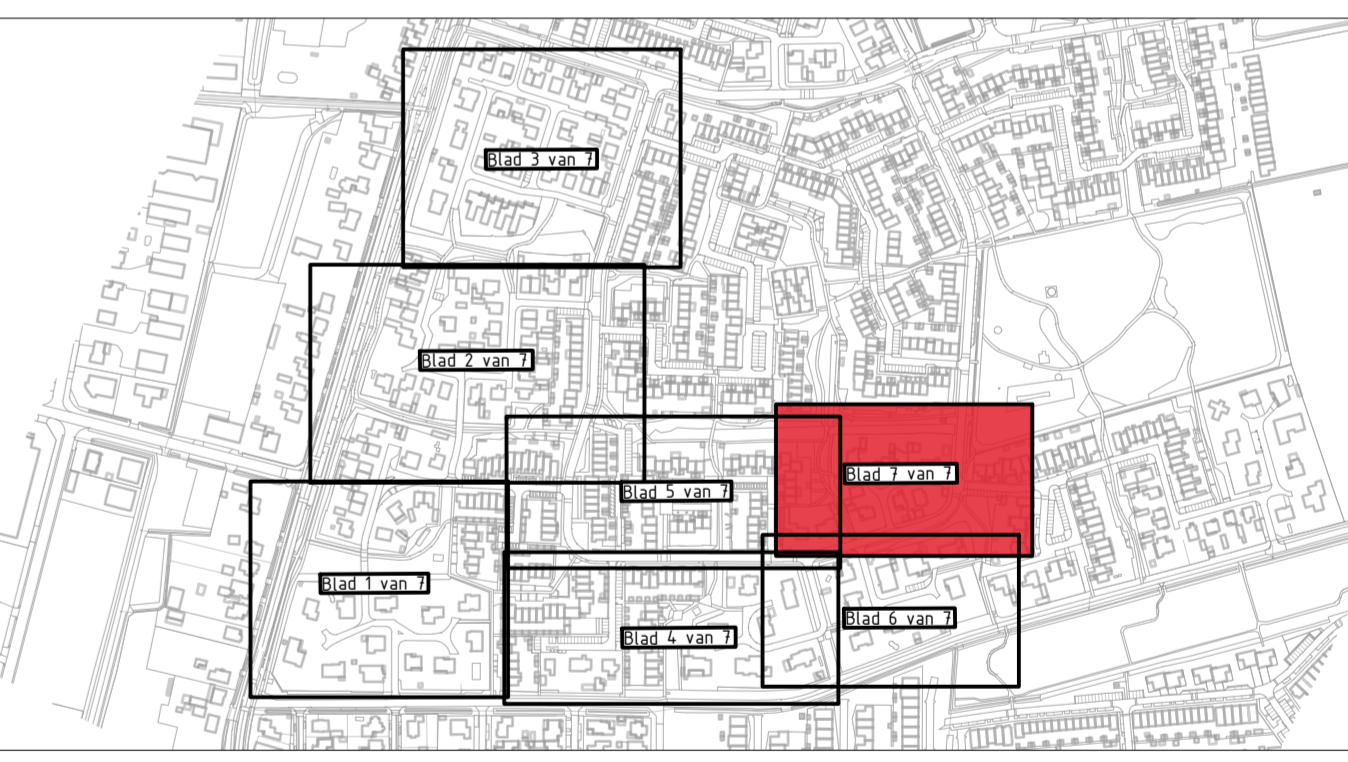

- VERKLARING:**
- BESTAANDE SITUATIE**
- Bestaande situatie
 - Bestaande kadastrale grens
 - Gemeentegrond in gebruik bij particulieren
 - Particuliere grond in gebruik bij Gemeente Etten-Leur
 - Inrit
 - Bestaand verlichtingsobject
 - Bestaande klikteget
 - Bestaande afvalcontainer
 - Bestaande brievenbus
 - Bestaande cal-kastje
 - Bestaande boom
- NIEUWE SITUATIE**
- Materiaalgrans
 - Opsluitband 60x200mm
 - Opsluitband 100x200mm
 - Opsluitband 200x250mm
 - Trottoirband 180/200x250mm
 - Tegelpadkolk
 - Straatkolk
 - Trottoirkolk
 - Inrit
 - 1-1 markering
 - Sinusdrempe
 - Betontegels (trottoirs)
 - Betontegels (inritten)
 - Straatbakstenen (rijbaan hergebruik)
 - Betonstraatstenen, kleur: heidepaars (rijbaan)
 - Betonstraatstenen, kleur: grijs (plateau's)
 - Betonstraatstenen, kleur: grijs (parkeren & uitstapstroken hergebruik)
 - Betonstraatstenen, kleur: antraciet (vlakke punaise)
 - Betonstraatstenen, kleur: wit (vlakke punaise)
 - Grasbetontegels
 - Vijf strekse goot van betonstraatstenen
 - Verplaatsen lichtmast
 - Klappaal, staal
 - Afzelpaal, staal
 - Afzelpaal hout, 140cm lang, #15cm, onbehandeld kastanje hout
- Bestaand groen**
- Wortelgeleidescherm
 - Beplanting soortgrens
 - Groenblijvende heesters incl. soortcode:
 - LVL: Ligustrum vulgare 'Lodense'
 - La: Ilex aquifolium J.C. van Tol
 - Pl: Prunus laurocerasus 'Otto Luyken'
 - BdC: Buddlejia davidii butterfly Candy 'Little Pink'
 - HhA: Hedera helix 'Arborecens'
 - PlC: Prunus laurocerasus 'Caucasica'
 - Ob: Osmanthus x burkwoodii
 - mbP: Ilex vmeserveae 'Blue Princess'
 - Pms: Pinus mugo mugus
 - Fs: Fagus sylvatica
 - Bloeiende heester mix bestaande uit:
 - Spiraea arguta
 - Forsythia x intermedia 'Spectabilis'
 - Ribes sanguineum 'King Edward VII'
 - Amelanchier lamarckii
 - Hydrangea paniculata 'Pinky Winky'
 - Gazon
- Planten boom incl. soortcode:**
- MG: Magnolia 'Galaxy'
 - SA: Sorbus 'Astrid'
 - PaR: Prunus sargentii 'Rancho'
 - QwW: Quercus xwarei 'Wind Candle'
 - TpP: Tilia heterophylla 'Prestige'
 - LfF: Liriodendron tulipifera 'Fastigiatum'
 - Pu: Prunus 'Umineko'
 - MkM: Magnolia kobus ISIS ('Maraczy')
 - PpP: Parrotia persica 'Bella'
 - QdP: Quercus palustris 'Green Pillar'
 - ME: Malus 'Evereste'
 - Hm: Heptacodium miconioides

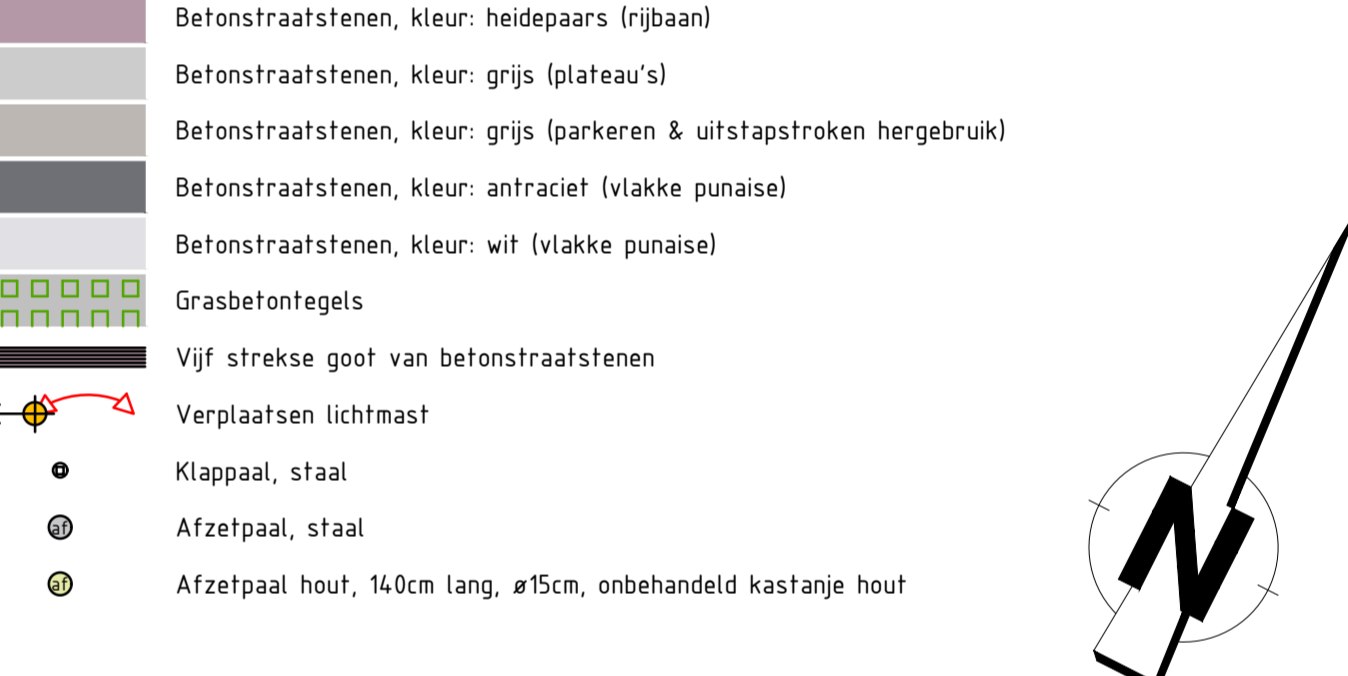

OPMERKINGEN:
 Maten in meters, tenzij anders vermeld.
 Materialen in millimeters, tenzij anders vermeld.
 Peilmaten in meters t.o.v. NAP.

0 2 4 6 8m

D-1	09-10-2023	Definitief-1	R.N.D. Waterings
C-2	22-06-2023	Concept-2	R.N.D. Waterings
C-1	24-03-2023	Concept-1	R.N.D. Waterings
Verse	Datum	Omschrijving	Getekend door

onderwerp: Engineering Klarenring e.o fase 1 en 2 te Etten-Leur

project: 22032090

besteknr.: BR2020-23

schaal: 1:200

datum: 09-10-2023

get.: R.N.D. Waterings

gez.: R.C.J. van Zitteren

afdeling: B&R

reg. nr.: BR2020-23

blad nr.: 7 van 7

GEMEENTE **ETTEN-LEUR**

Roosendaalseweg 4 Postbus 10.100 internet: www.etten-leur.nl email.info@etten-leur.nl

4875 AA Etten-Leur 4870 GA Etten-Leur Tel. 076-5024000 Fax. 076-5033880

BedrijvenPark BorchWerk
 Einmolenlaan 18 4751 XE OUD GASTEL
 T (0165) 349 350 F (0165) 349 379 E info@geontra.nl I www.geontra.nl