
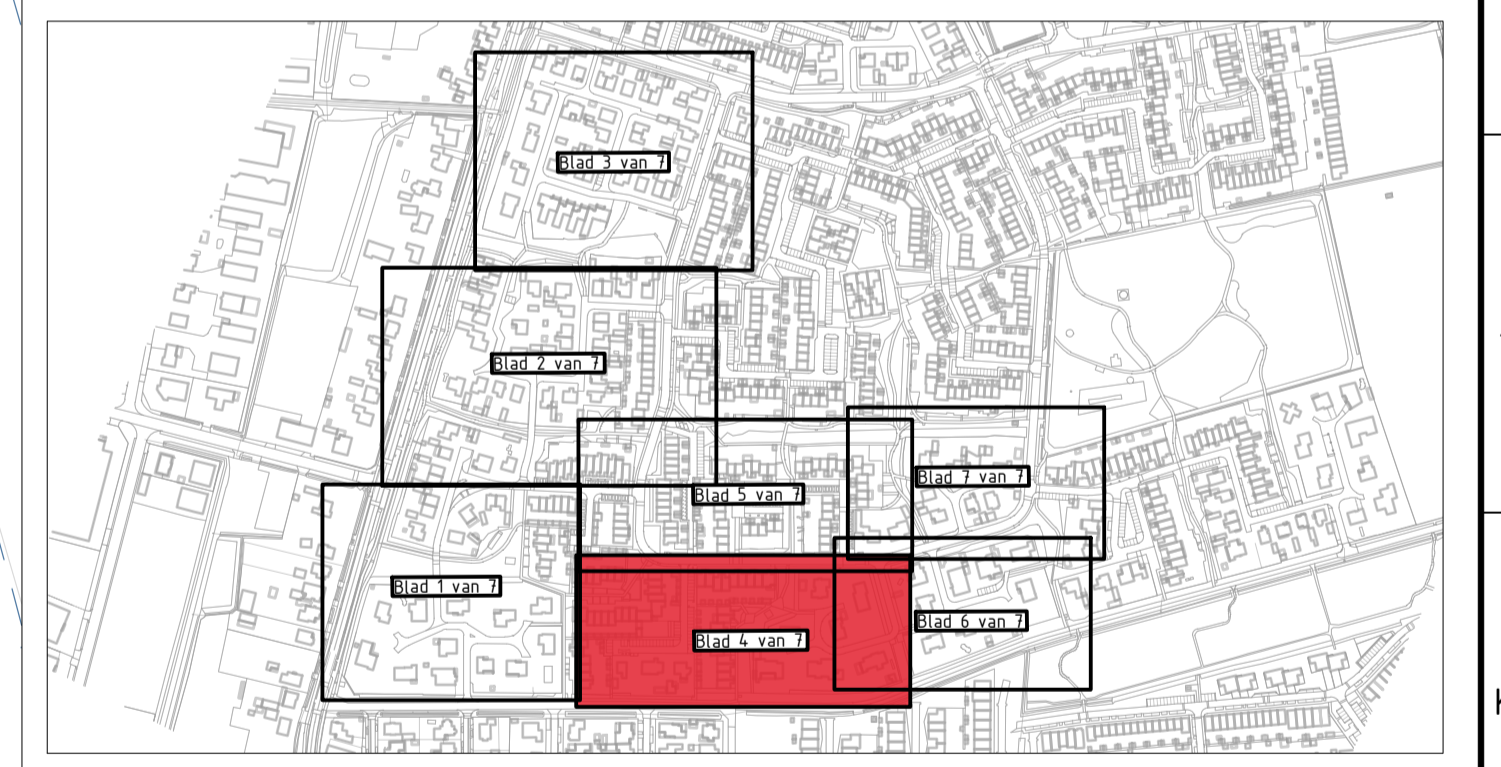


- VERKLARING:**
- BESTAANDE SITUATIE**
- Bestaande situatie
 - Bestaande kadastrale grens
 - Gemeentegrond in gebruik bij par...
 - Particuliere grond in gebruik bij Gemeente...
 - Inrit
 - Bestaand verlichtingsobject
 - Bestaande kikoetegel
 - Bestaande ondergrondse afvalcontainer
 - Bestaande brievenbus
 - Bestaande cai-kastje
 - Bestaande boom
 - Bestaand groen
 - Werkeigeleideschem
 - Beplanting soortgrens
 - Groenblijvende heesters incl. soortcode:
 - LVL: Ligustrum vulgare 'Lodense'
 - la: Ilex aquifolium 'E. van Tol'
 - PI: Prunus laurocerasus 'otlo luyken'
 - BDC: Buddlejia davidii butterfly Candy
 - IhK: Hedera helix 'Arborensis'
 - PIG: Prunus laurocerasus 'Caucasica'
 - Ob: Osmanthus x burkwoodii
 - inDP: Ilex meserveae 'Blue Princess'
 - Pm: Pinus mugo mugho
 - Fs: Fagus sylvatica

- NIJWE SITUATIE**
- Materialigrens
 - Opsluitband 60x200mm
 - Opsluitband 100x200mm
 - Opsluitband 200x250mm
 - Trottoirband 180/200x250mm
 - Tegelplakkoek
 - Straatkolk
 - Trottoirkolk
 - Inrit
 - 1-1 markering
 - Sinusdrempel
 - Betontegels (trottoirs)
 - Betontegels (inritten)
 - Straatbakstenen (rijbaan hergebruik)
 - Betonstraatstenen, kleur: heidepaars (rijbaan)
 - Betonstraatstenen, kleur: grijs (plateau's)
 - Betonstraatstenen, kleur: grijs (parkeren & uitstapstroken hergebruik)
 - Betonstraatstenen, kleur: antraciet (vlakke punaise)
 - Betonstraatstenen, kleur: wit (vlakke punaise)
 - Grasbetontegels
 - Vijf strekse goot van betonstraatstenen
 - Verplaatsen lichtmast
 - Klappaal, staal
 - Afzetpaal, staal
 - Afzetpaal hout, 140cm lang, 15cm, onbehandeld kastanje hout
 - Bloeiende heester mix bestaande uit:
 - Spiraea arguta
 - Forsythia x intermedia 'Spectabilis'
 - Ribes sanguineum 'King Edward VII'
 - Anelanchier lamarkii
 - Hydrangea paniculata 'Pinky Winky'
 - Gazon
 - Planten boom incl. soortcode:
 - MG: Magnolia 'Galaxy'
 - SA: Sorbus 'Astrid'
 - PaR: Prunus sargentii 'Rancho'
 - QuWC: Quercus warei 'Wind Candle'
 - TpP: Tilia heterophylla 'Prestige'
 - Lif: Liquidambar fulpifera 'Fastigiatum'
 - PJ: Prunus 'Umbrako'
 - MkM: Magnolia kobus ISS ('Maráczy')
 - PpB: Parrotia persica 'Bella'
 - OpGP: Quercus palustris 'Green Pillar'
 - ME: Malus 'Evershete'
 - Hm: Heptacodium miconioides

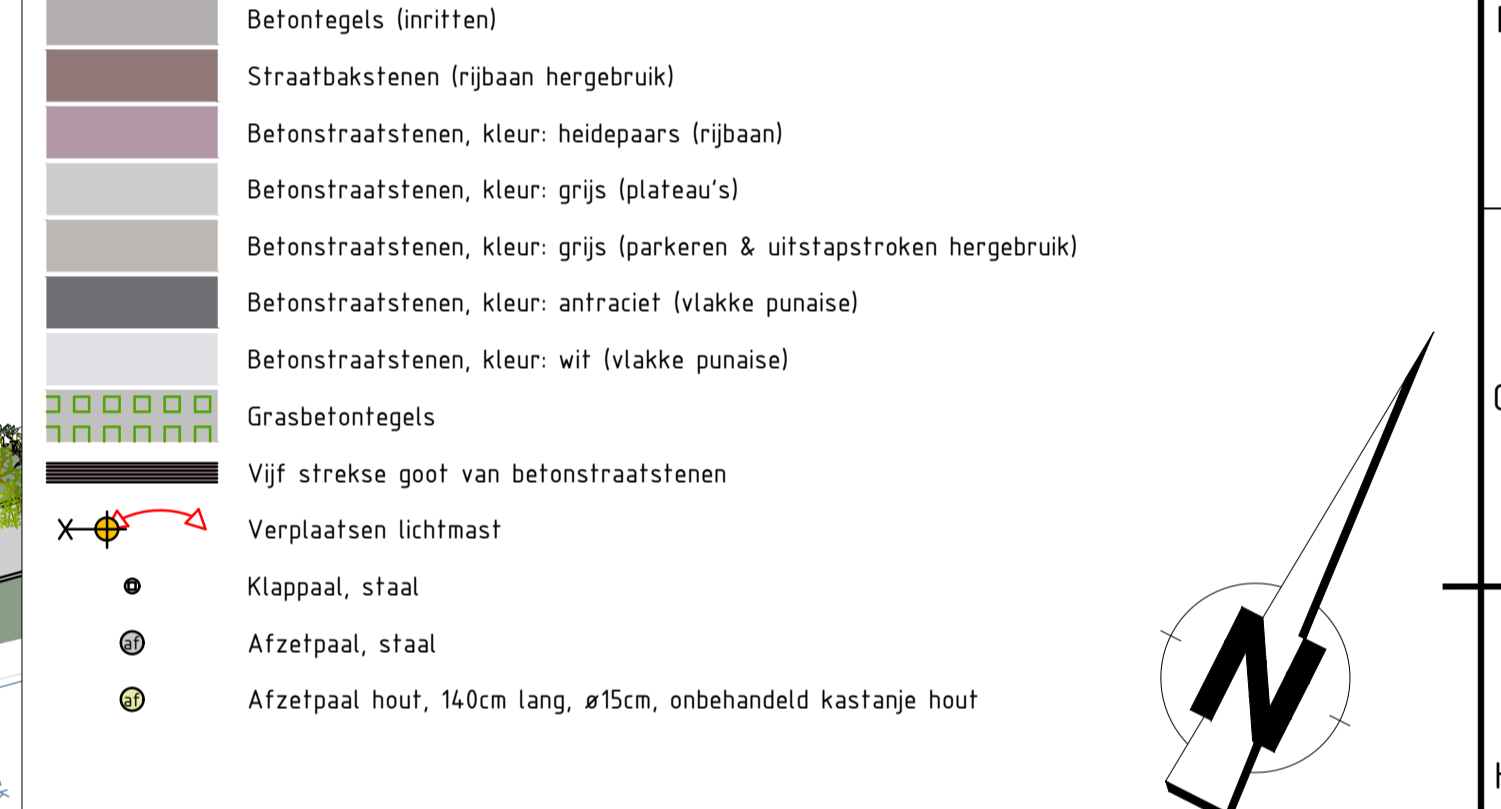

OPMERKINGEN:
 Maten in meters, tenzij anders vermeld.
 Materialen in millimeters, tenzij anders vermeld.
 Peilmaten in meters F.o.v. NAP.

0 2 4 6 8

AO **INFRA BV**
 Civiltechnisch ingenieursbureau
 BedrijfsPark BoschWierf
 Emmenika 18
 4715 HE GUDDINGSTEL
 T (056) 349 350
 F (056) 349 379
 E info@aoinfra.nl
 www.aoinfra.nl

Datum	Ontwerp	Omschrijving	R.N.D. Weterings
09-10-2023	Definitief-1		R.N.D. Weterings
22-06-2023	Concept-2		R.N.D. Weterings
24-03-2023	Concept-1		R.N.D. Weterings
Versie	Datum	Omschrijving	Getekend door

project: 22032090
 besteknr.: BR2020-23
 schaal: 1:200
 datum: 09-10-2023
 gez.: R.N.D. Weterings
 gez.: R.C.J. van Zitteren
 afdeling: B&R
 reg. nr.: BR2020-23
 blad nr.: 4 van 7