


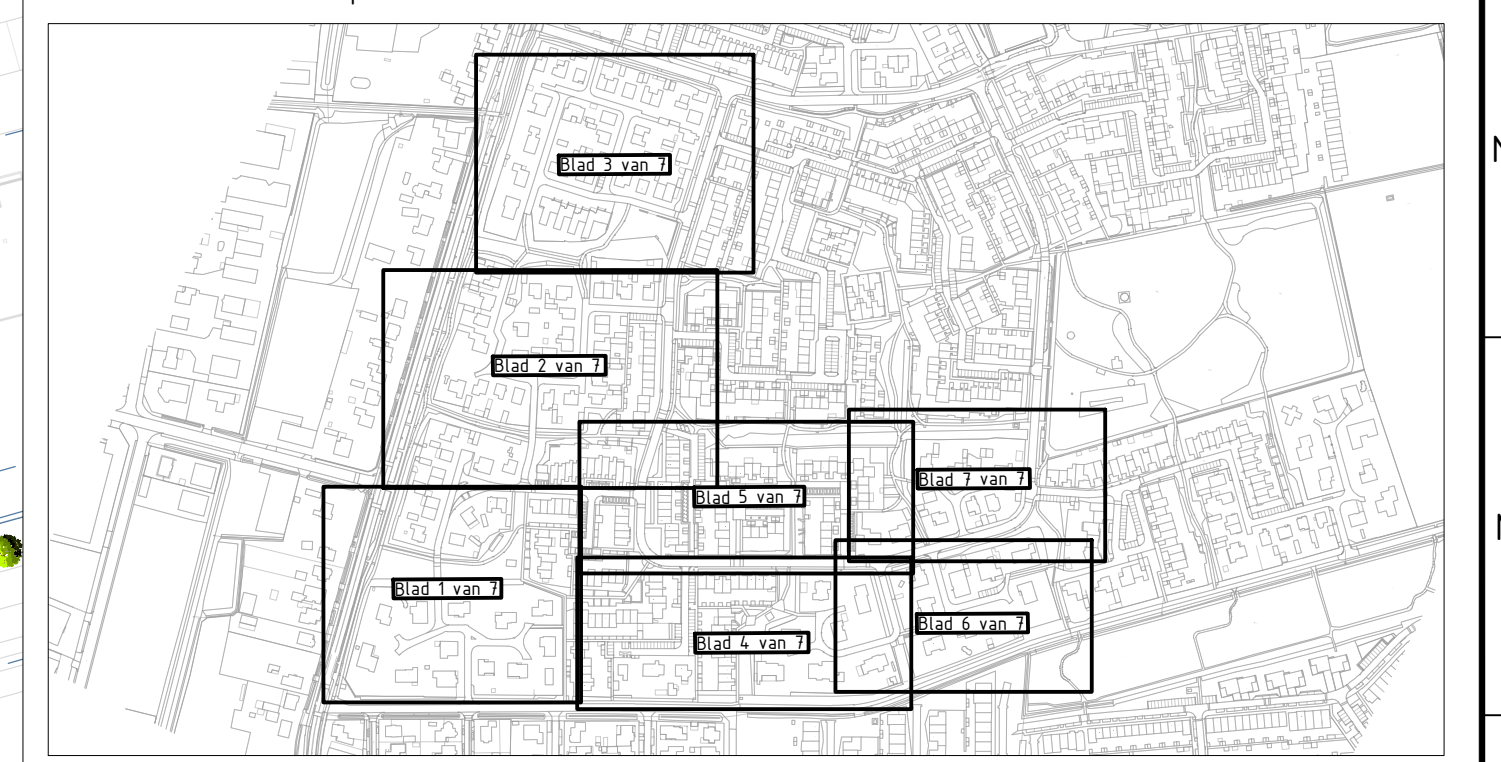

- VERKLARING**
- BESTAANDE SITUATIE**
- Bestaande situatie
 - Bestaande kadastrale grens
 - Gemeentegrond in gebruik bij particulieren
 - Particuliere grond in gebruik bij Gemeente Etten-Leur
 - Inrit
 - Bestaand verlichtingsobject
 - Bestaande kiktoegel
 - Bestaande ondergrondse afvalcontainer
 - Bestaande brievenbus
 - Bestaande cai-kastje
 - Bestaande boom
- NEUWE SITUATIE**
- Materiaalgrens
 - Opsluitband 60x200mm
 - Opsluitband 100x200mm
 - Opsluitband 200x250mm
 - Trottoirband 80/200x250mm
 - Tegelplak
 - Straatkolk
 - Trottoirkolk
 - Inrit
 - S1-markering
 - Sinusdrenpel
 - Betontegels (trottoirs)
 - Betontegels (inritten)
 - Straatbakstenen (rijbaan hergebruik)
 - Betonsstraatstenen, kleur: heidepaars (rijbaan)
 - Betonsstraatstenen, kleur: grijs (platau/s)
 - Betonsstraatstenen, kleur: grijs (garkeren & uitstapstraken hergebruik)
 - Betonsstraatstenen, kleur: antraciet (vlakke punais)
 - Betonsstraatstenen, kleur: wit (vlakke punais)
 - Graatbetontegels
 - Vijf streks goot van betonsstraatstenen
 - Verplaatsen lichtmast
 - Klappaal, staal
 - Afzetpaal, staal
 - Afzetpaal hout, 140cm lang, ø15cm, onbehandeld kastanje hout
 - Bestaand groen
 - Wortelgiedescherm
 - Beplanting soortgrens
 - Groenblijvende heesters incl. soortcode:
 - LVC: Ligustrum vulgare 'Lobelia'
 - Lc: Ilex aquifolium 'C. van Tol'
 - PL: Prunus laurocerasus 'Otto Luyken'
 - BOP: Buddleja davidii 'Butterfly Candy Little Pink'
 - HbA: Hedera helix 'Arboreascent'
 - PL: Prunus laurocerasus 'Saucasita'
 - O: Ostrya fectus x burkwoodii
 - HbP: Ilex meserveae 'Blue Princess'
 - Prun: Prunus magd. rugosus
 - F: Fagus sylvatica
 - Bloeiende heester: mix bestaande uit:
 - Spiraea arguta
 - Forsythia x intermedia 'Spectabilis'
 - Ribes sanguineum 'King Edward VII'
 - Anemone pulsatilla
 - Hydrangea paniculata 'Pink Winky'
 - Gazon
 - Planten boom incl. soortcode:
 - MG: Magnolia 'Galaxy'
 - SA: Sorbus 'Astrid'
 - PkR: Prunus sargentii 'Ranch'
 - DkWC: Quercus swaini 'Wind Candle'
 - Hb: Ilex heterophylla 'Prestige'
 - LIF: Lindendrum 'Julifera Fastigiatum'
 - Pk: Prunus 'Sinnabod'
 - HbM: Magnolia kobus ISIS 'Marszcy'
 - PkG: Parrotia persica 'Bella'
 - QdP: Quercus palustris 'Green Pillar'
 - ME: Malus 'Evereste'
 - Hn: Heptacodium microneis



OPMERKINGEN
 Maten in meters, tenzij anders vermeld.
 Materialen in millimeters, tenzij anders vermeld.
 Plaatmaten in meters 1:0 v. N.A.P.

D1	18-10-2023	Concept	R.N.D. Waterings
D2	22-06-2023	Concept	R.N.D. Waterings
G1	24-03-2023	Concept	R.N.D. Waterings
Venn	Datum	Omtekening	Geleend door

onderwerp: Engineering Klaringen o.e fase 1 en 2 in Etten-Leur	project: 22032090
	besteknr: BR2020-23
	schaal: 1:750
onderdeel: Voortopp ontwerp - lokale plangebied	datum: 09-10-2023
	get.: R.N.D. Waterings
	gsc.: R.C.J. van Zitteren
	afdeling: BAR
	reg.nr.: BR2020-23
	blad nr.: 1 van 1

ETTEN-LEUR Gemeente Etten-Leur
 Roosendaalseweg 4 4875 AA Etten-Leur
 Postbus 10.110 4870 GA Etten-Leur
 Tel: 076-624000 Fax: 076-623880
 Internet: www.etten-leur.nl
 email: info@etten-leur.nl