




- VERKLARING:**
- BESTAANDE SITUATIE**
- Bestaande situatie
 - Bestaande kadastrale grans
 - Gemeentegrond in gebruik bij particulieren
 - Particuliere grond in gebruik bij Gemeente Etten-Leur
 - Inrit
 - Bestaand verlichtingsobject
 - Bestaande kleetopstap
 - Bestaande ondergrondse afvalcontainer
 - Bestaande brievenbus
 - Bestaande cai-kastje
 - Bestaande boom
- NEUWE SITUATIE**
- Materialigrans
 - Opsluitband 60x200mm
 - Opsluitband 100x200mm
 - Opsluitband 200x250mm
 - Trofferbord 180/200x250mm
 - Tegelpadkolk
 - Straatkolk
 - Trofferkolk
 - Inrit
 - 1:1 marking
 - Sinusdrenpel
 - Betontegels (troffers)
 - Betontegels (inriten)
 - Straatbakstenen (rijbaan hergebruik)
 - Betonstraatstenen, kleur: heidepaars (rijbaan)
 - Betonstraatstenen, kleur: grijs (plateau's)
 - Betonstraatstenen, kleur: grijs (parkeren & uitstapstroken hergebruik)
 - Betonstraatstenen, kleur: antraciet (vlakke punaise)
 - Betonstraatstenen, kleur: wit (vlakke punaise)
 - Grasbetontegels
 - Vijf strekde goot van betonstraatstenen
 - Verplaatst lichtmast
 - Klappaal, staal
 - Afzetpaal, staal
 - Afzetpaal hout, 140cm lang, ø15cm, onbehandeld kastanje hout
 - Bestaand groen
 - Wortelgeleidescherm
 - Bepaling soortgras
 - Groenblijvende heesters incl. soortcode:
 - LVC: Ligustrum vulgare 'Ludens'
 - Ia: Ilex aquifolium J.C. van Tol
 - PL: Prunus laurocerasus 'Otto Luyken'
 - Sd: Sarcocodendron 'Linderoth'
 - Bb: Buddleja davidii 'Butterfly Lany'
 - Hk: Hedera helix 'Arborescens'
 - Pk: Prunus laurocerasus 'Cascadia'
 - Os: Osmanthus x burkwoodii
 - Hb: Ilex wisneservae 'Blue Princess'
 - Pm: Prunus magdalenensis
 - F: Fagus sylvatica
 - Bloeiende heester mix bestaande uit:
 - Sprea arguta
 - Forsythia x intermedia 'Spectabilis'
 - Ribes sanguineum 'King Edward VII'
 - Anemone pulsatilla
 - Hydrangea paniculata 'Pink Winky'
 - Gazon
 - Planten boom incl. soortcode:
 - MG: Magnolia 'Galaxy'
 - Sd: Sarcocodendron 'Linderoth'
 - Pk: Prunus sargentii 'Rancho'
 - Qw: Quercus 'varna' 'Wind Casar'
 - Th: Thuja heterophylla 'Westgate'
 - Lf: Lindendron 'fulvifera' 'Fascigatum'
 - Pk: Prunus 'Sinnabod'
 - Mh: Magnolia kobus 'SIS' ('Marjczyk')
 - Pk: Parrotia persica 'Betul'
 - Gp: Quercus palustris 'Green Pillar'
 - M: Malus 'Evereste'
 - H: Heptacodium miconoides

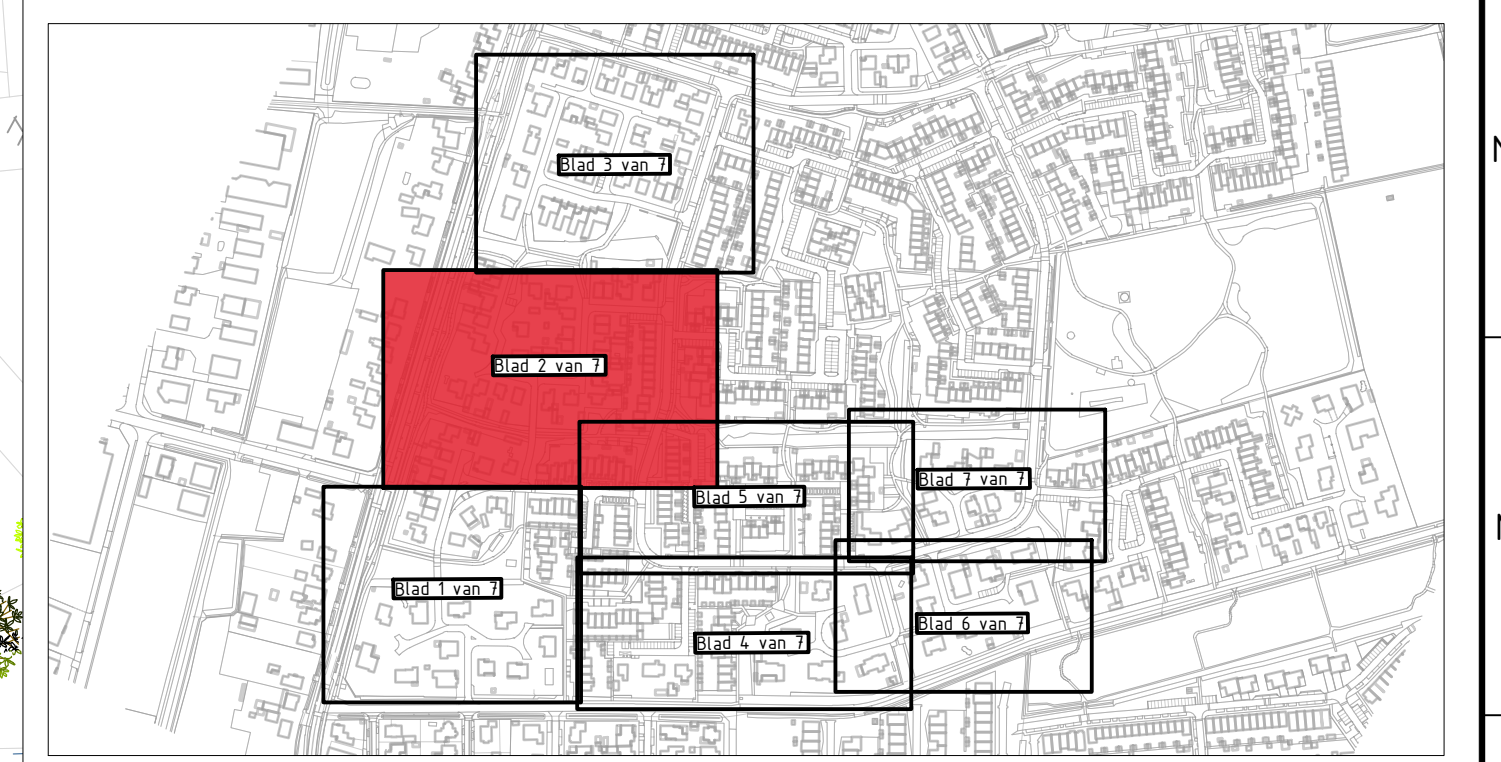

OPMERKINGEN:
 Maten in meters, tenzij anders vermeld.
 Materialen in millimeters, tenzij anders vermeld.
 Palletmaten in meters 1,0 x 1,0 M2.

D1	18-11-2023	Concept1	R.N.D. Weerings
D2	22-06-2023	Concept2	R.N.D. Weerings
G1	24-03-2023	Concept1	R.N.D. Weerings
Venn	Datum	Omzetting	Geleend door

onderwerp:	Engineering Klaringen o.e fase 1 en 2 in Etten-Leur	project:	22032090
besteknr:	BR2020-23	besteknr:	BR2020-23
schaal:	1:200	datum:	09-10-2023
ontdeelt:	Voorlopig ontwerp - Schalmeei & Klaringen	get.:	R.N.D. Weerings
gpc.:	R.C.J. van Zitteren	afdeling:	BARR
Roosendaalseweg 4	4875 AA Etten-Leur	reg. nr.:	BR2020-23
Postbus 10, 110	4870 GA Etten-Leur	blad nr.:	2 van 7
Tel: 076-6240000	Fax: 076-6233880		
Internet: www.etten-leur.nl	email: info@etten-leur.nl		