




- VERKLARING:**
- BESTAANDE SITUATIE**
- Bestaande situatie
 - Bestaande kadastrale grens
 - Gemeentegrond in gebruik bij particulieren
 - Particuliere grond in gebruik bij Gemeente Etten-Leur
 - Inrit
 - Bestaand verlichtingsobject
 - Bestaande klinktegel
 - Bestaande afvalcontainer
 - Bestaande brievenbus
 - Bestaande cai-kastje
 - Bestaande boom

- NIUWE SITUATIE**
- Materiaalgrens
 - Opsluitband 60x200mm
 - Opsluitband 100x200mm
 - Opsluitband 200x250mm
 - Trottoirband 180/200x250mm
 - Tegelplak
 - Straatkolk
 - Trottoirkolk
 - Inrit
 - 1-1 markering
 - Sinusprijs
 - Betontegels (trottoirs)
 - Betontegels (inrits)
 - Straatbakstenen (rijbaan hergebruik)
 - Betonstraatstenen, kleur: heidepaars (rijbaan)
 - Betonstraatstenen, kleur: grijs (plateau's)
 - Betonstraatstenen, kleur: grijs (parkeren & uitslagstroken hergebruik)
 - Betonstraatstenen, kleur: antraciet (vlakke punaise)
 - Grasbetontegels
 - Vijf strek goot van betonstraatstenen
 - Verplaatsen lichtmast
 - Klappaal, staal
 - Afzetpaal, staal
 - Afzetpaal hout, 140cm lang, 45cm, onbehandeld kastanje hout

- Bestaand groen**
- Wortelgeleideschem
 - Beplanting soortgrens
 - Gröenblijvende heesters incl. soortcode:
 - LVL: Ligustrum vulgare 'Lodense'
 - La: Ilex aquifolium 'J.E. van Tol'
 - PI: Prunus laurocerasus 'Otto Layken'
 - BdC: Buddleja davidi butterfly Candy
 - lHk: Hedera helix 'Arboreascent'
 - PI-C: Prunus laurocerasus 'Caucasica'
 - Ob: Osmanthus x burkwoodii
 - mBP: Ilex wmeserveae 'Blue Princess'
 - Pm: Pinus mugo mughus
 - Fs: Fagus sylvatica
 - Bloeiende heester mix bestaande uit:
 - Forsythia x intermedia 'Spectabilis'
 - Ribes sanguineum 'King Edward VII'
 - Anelanchier lamarkii
 - Hydrangea paniculata 'Pinky Winky'
 - Gazon
 - Planten boom incl. soortcode:
 - MG: Magnolia 'Galaxy'
 - SA: Sorbus 'Astrid'
 - PaR: Prunus sargentii 'Rancho'
 - QwC: Quercus 'warreri' 'Wind Candle'
 - THP: Tilia heterophylla 'Prestige'
 - LIF: Liquidambar fulpifera 'Fastigiatum'
 - PJ: Prunus 'Ulmeko'
 - MkM: Magnolia kobus ISS ('Marjczyk')
 - PpB: Parrotia persica 'Bella'
 - QpG: Quercus palustris 'Green Pillar'
 - ME: Malus 'Evereste'
 - Mm: Heptacodium miconioides

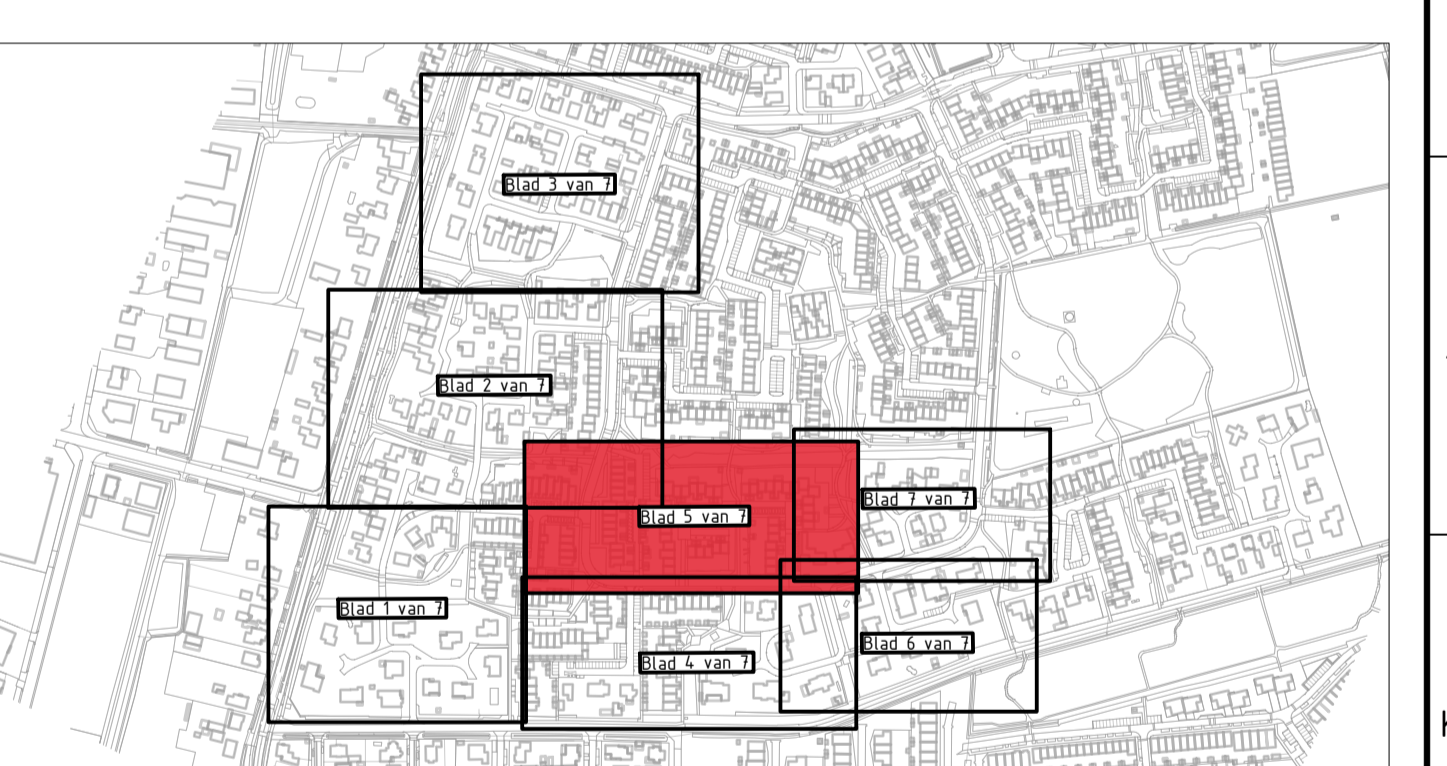

OPMERKINGEN:
 Maten in meters, tenzij anders vermeld.
 Materialen in millimeters, tenzij anders vermeld.
 Peilmaten in meters f.o.v. NAP.

D-1	09-10-2023	Definitief-1	R.N.D. Weterings
G-2	22-06-2023	Concept-2	R.N.D. Weterings
G-1	24-03-2023	Concept-1	R.N.D. Weterings
Verse		Omschrijving	Getekend door

onderwerp: Engineering Klaroenring e.o fase 1 en 2 to Etten-Leur	project: 22032090
besteknr.: BR2020-23	besteknr.: BR2020-23
schaal: 1:200	schaal: 1:200
datum: 09-10-2023	datum: 09-10-2023
get.: R.N.D. Weterings	get.: R.N.D. Weterings
gez.: R.C.J. van Zitteren	gez.: R.C.J. van Zitteren
afdeling: B&R	afdeling: B&R
reg. nr.: BR2020-23	reg. nr.: BR2020-23
blad nr.: 5 van 7	blad nr.: 5 van 7

ROOSDAALSEWEG 4
 4875 AA Etten-Leur
 Postbus 10 100
 4870 GA Etten-Leur
 Tel: 076-5024000 Fax: 076-5033880
 internet: www.etten-leur.nl
 email: info@etten-leur.nl