
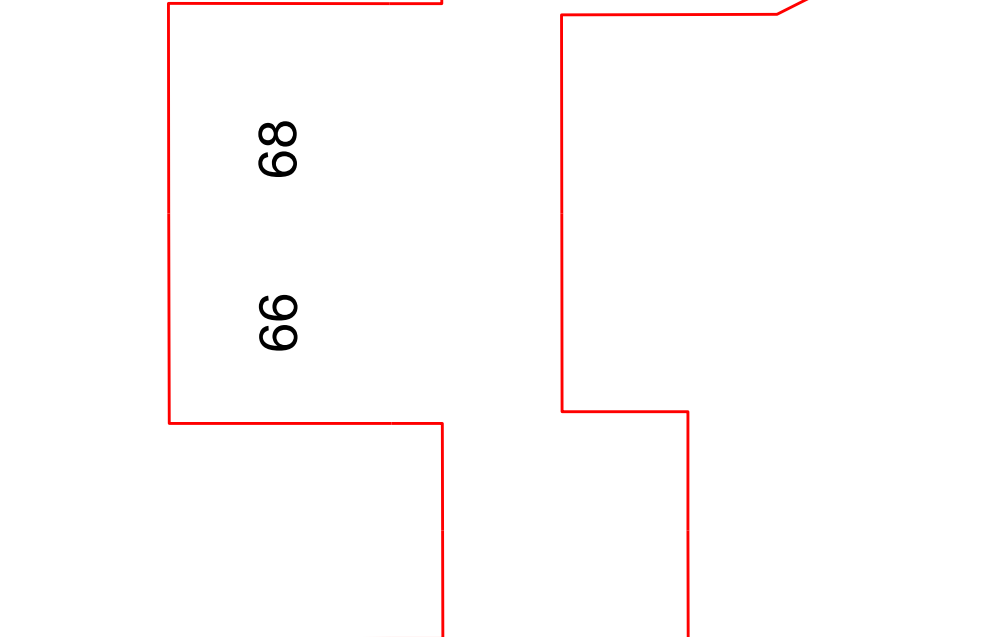
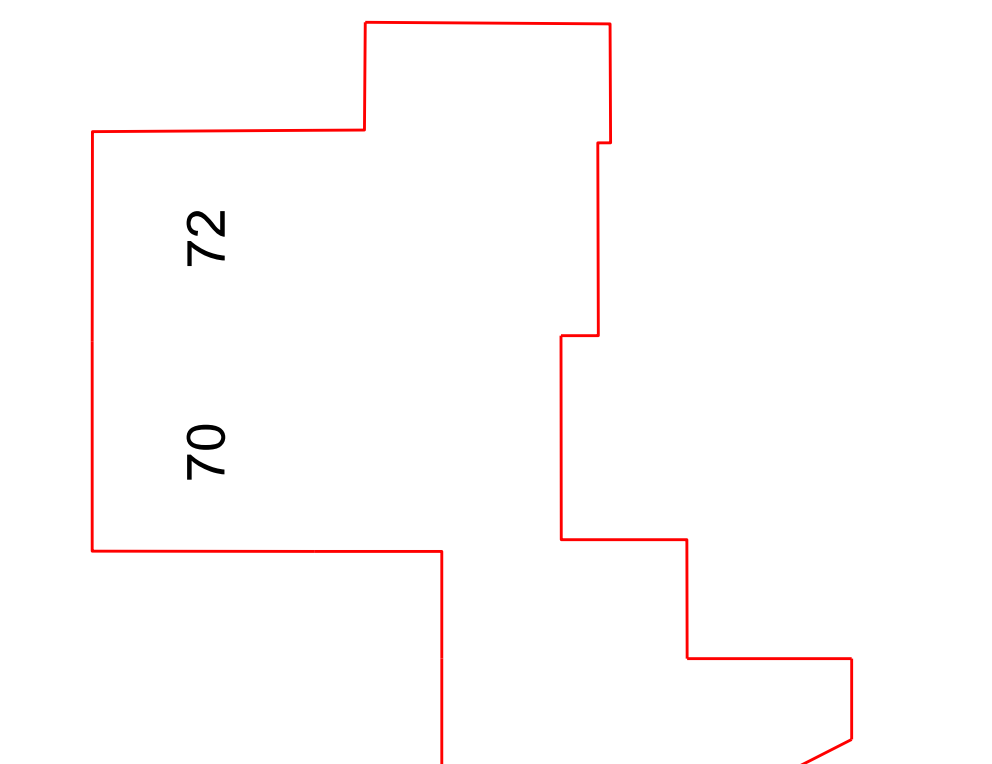
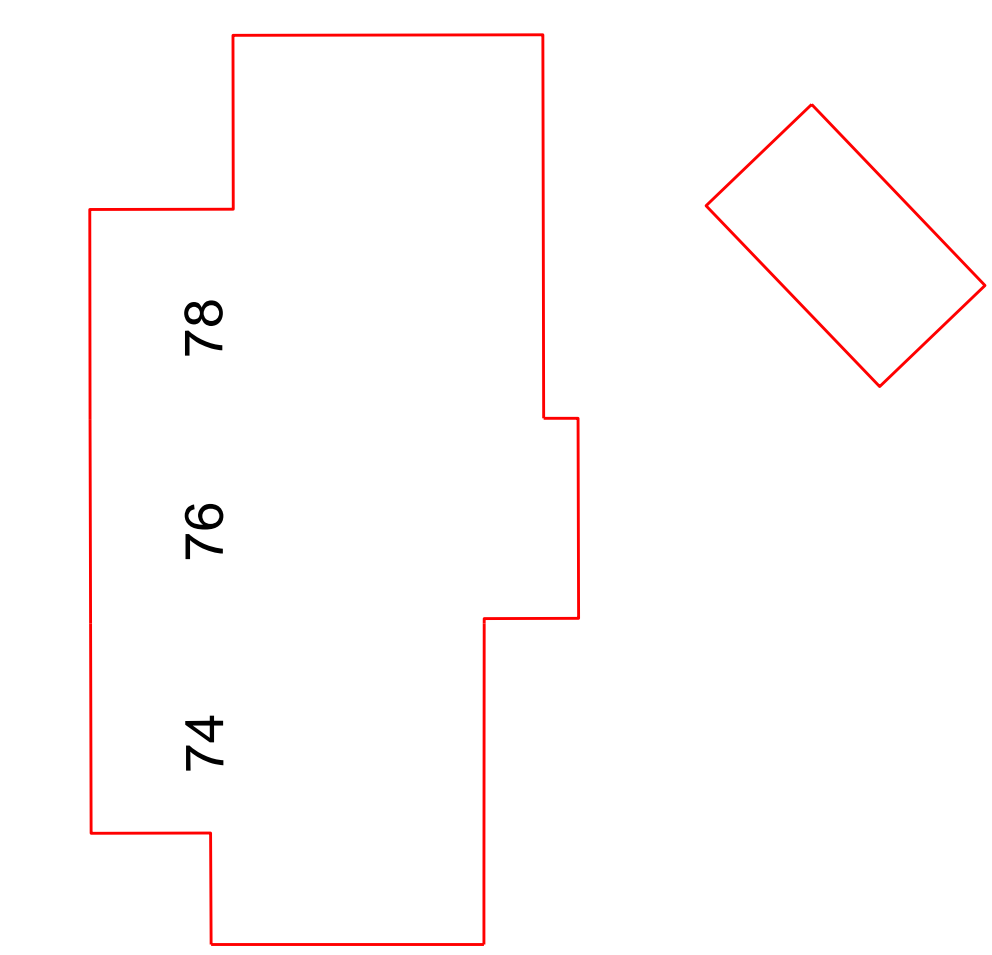
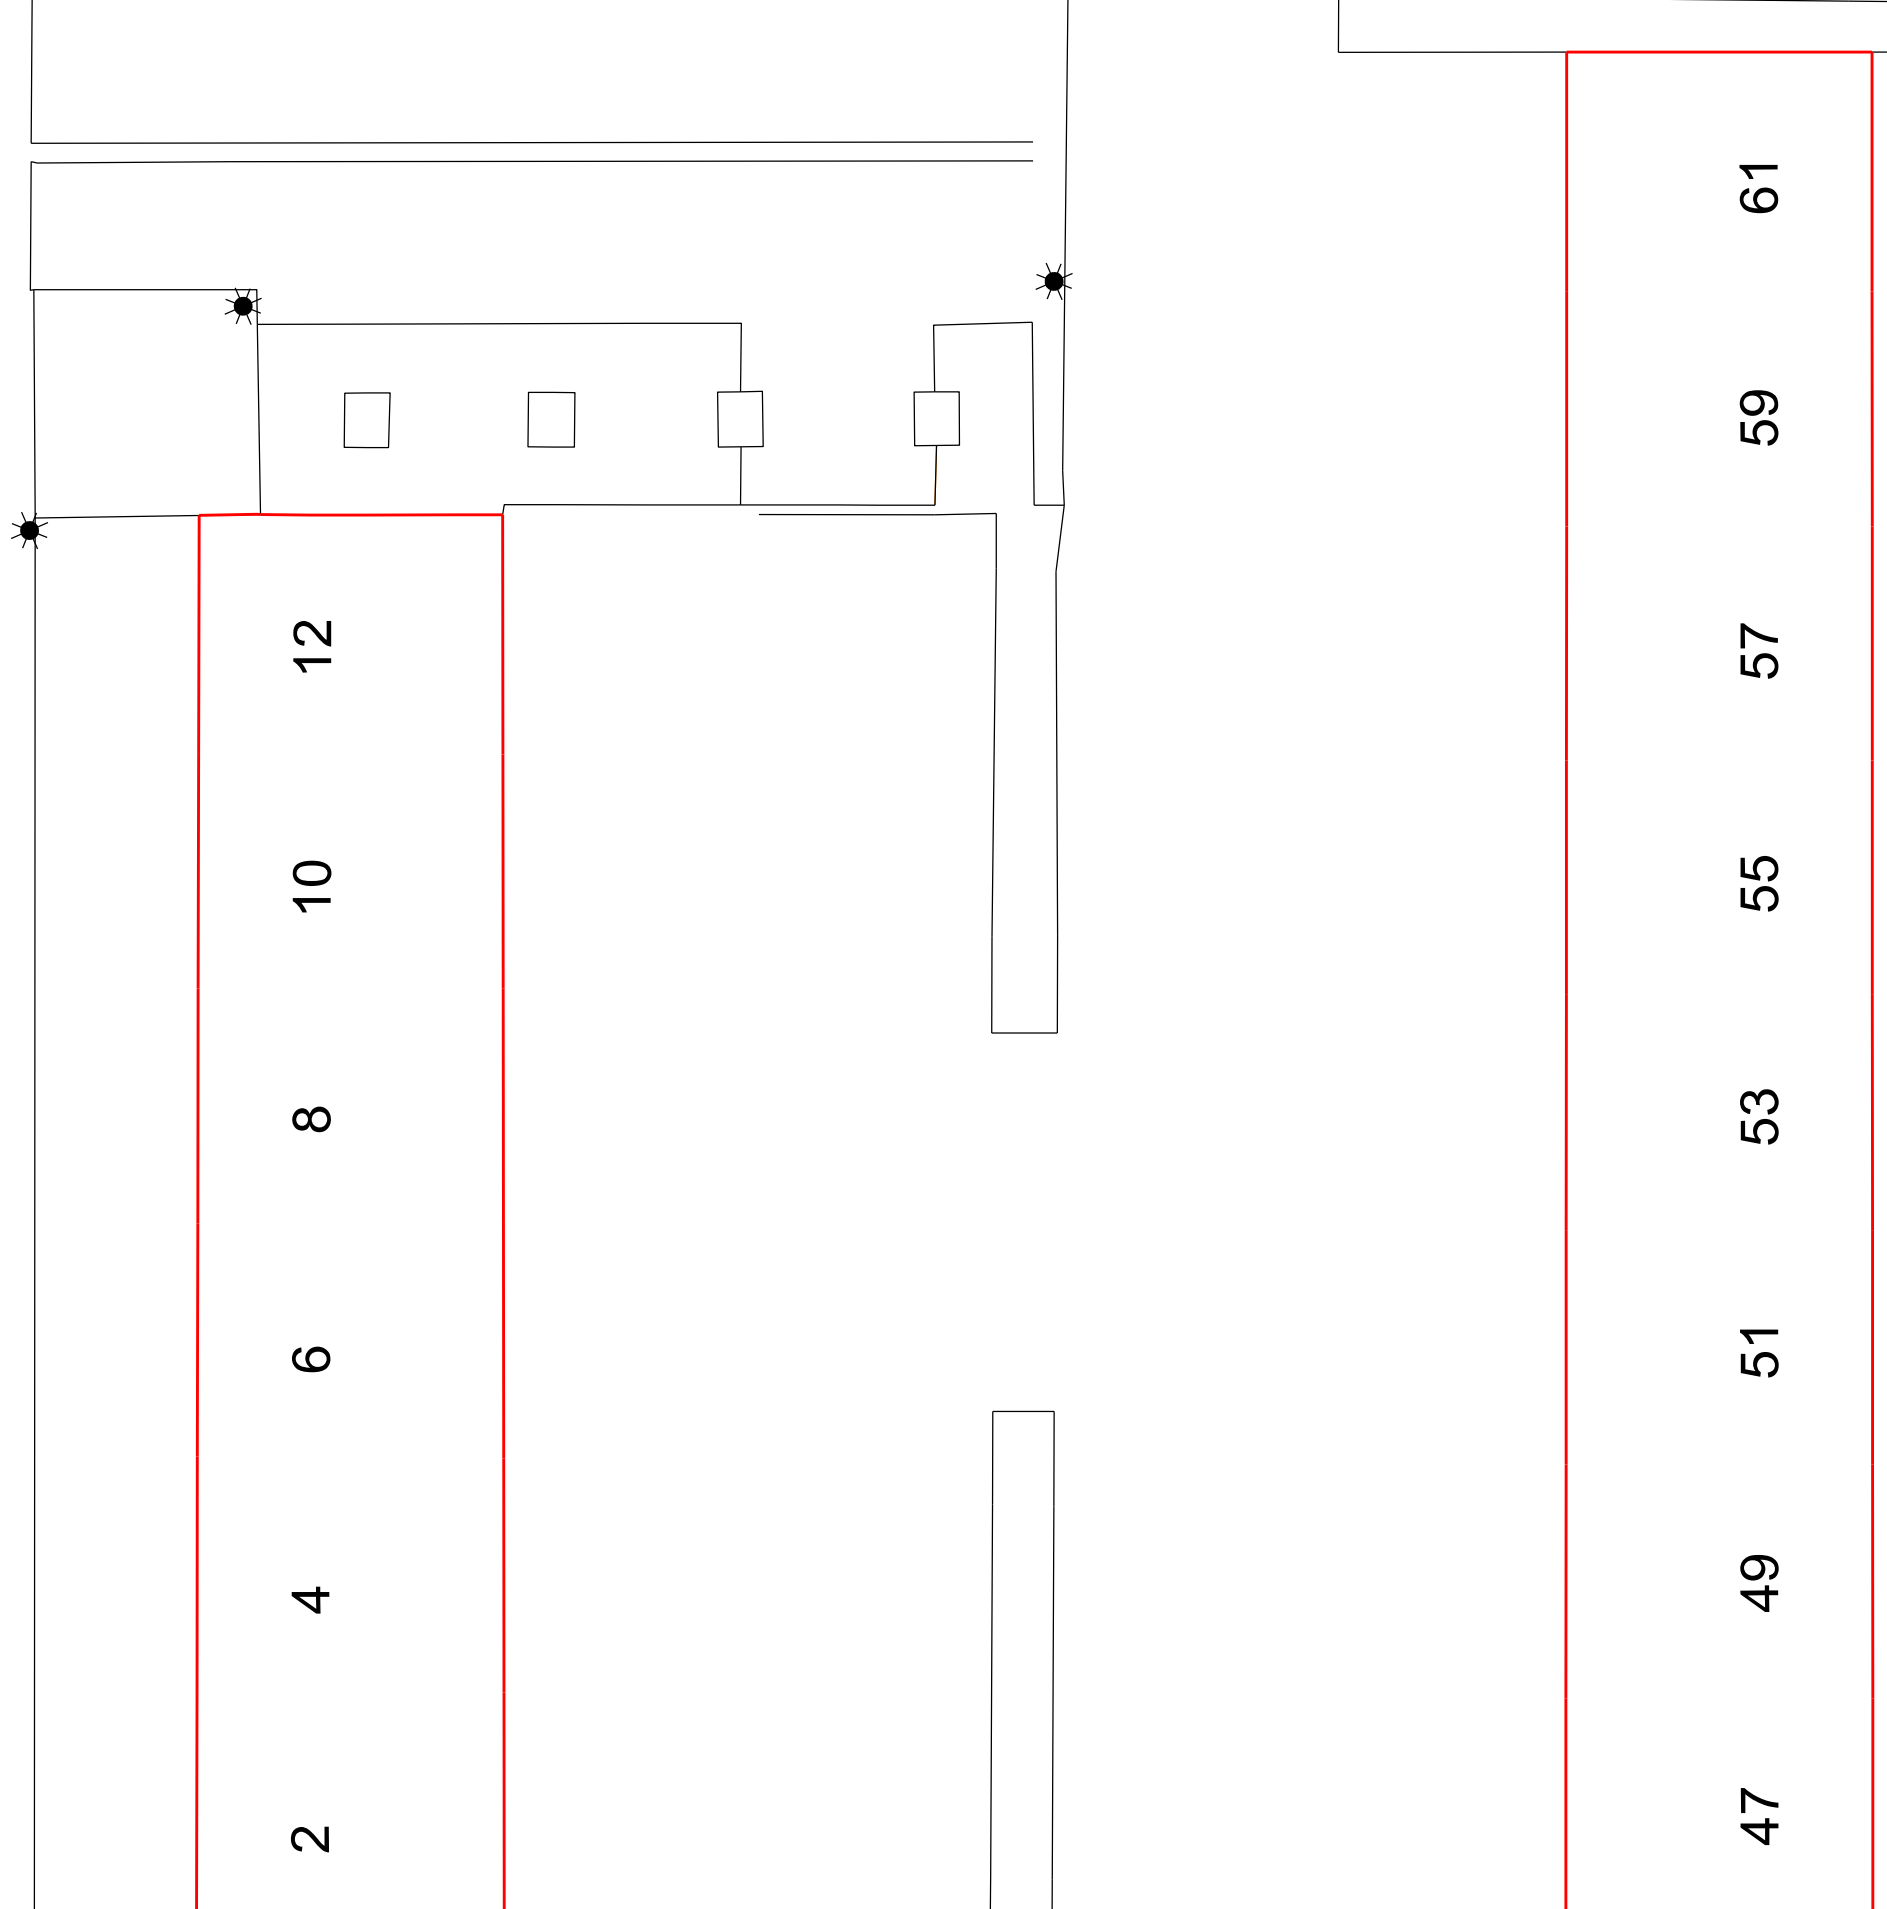
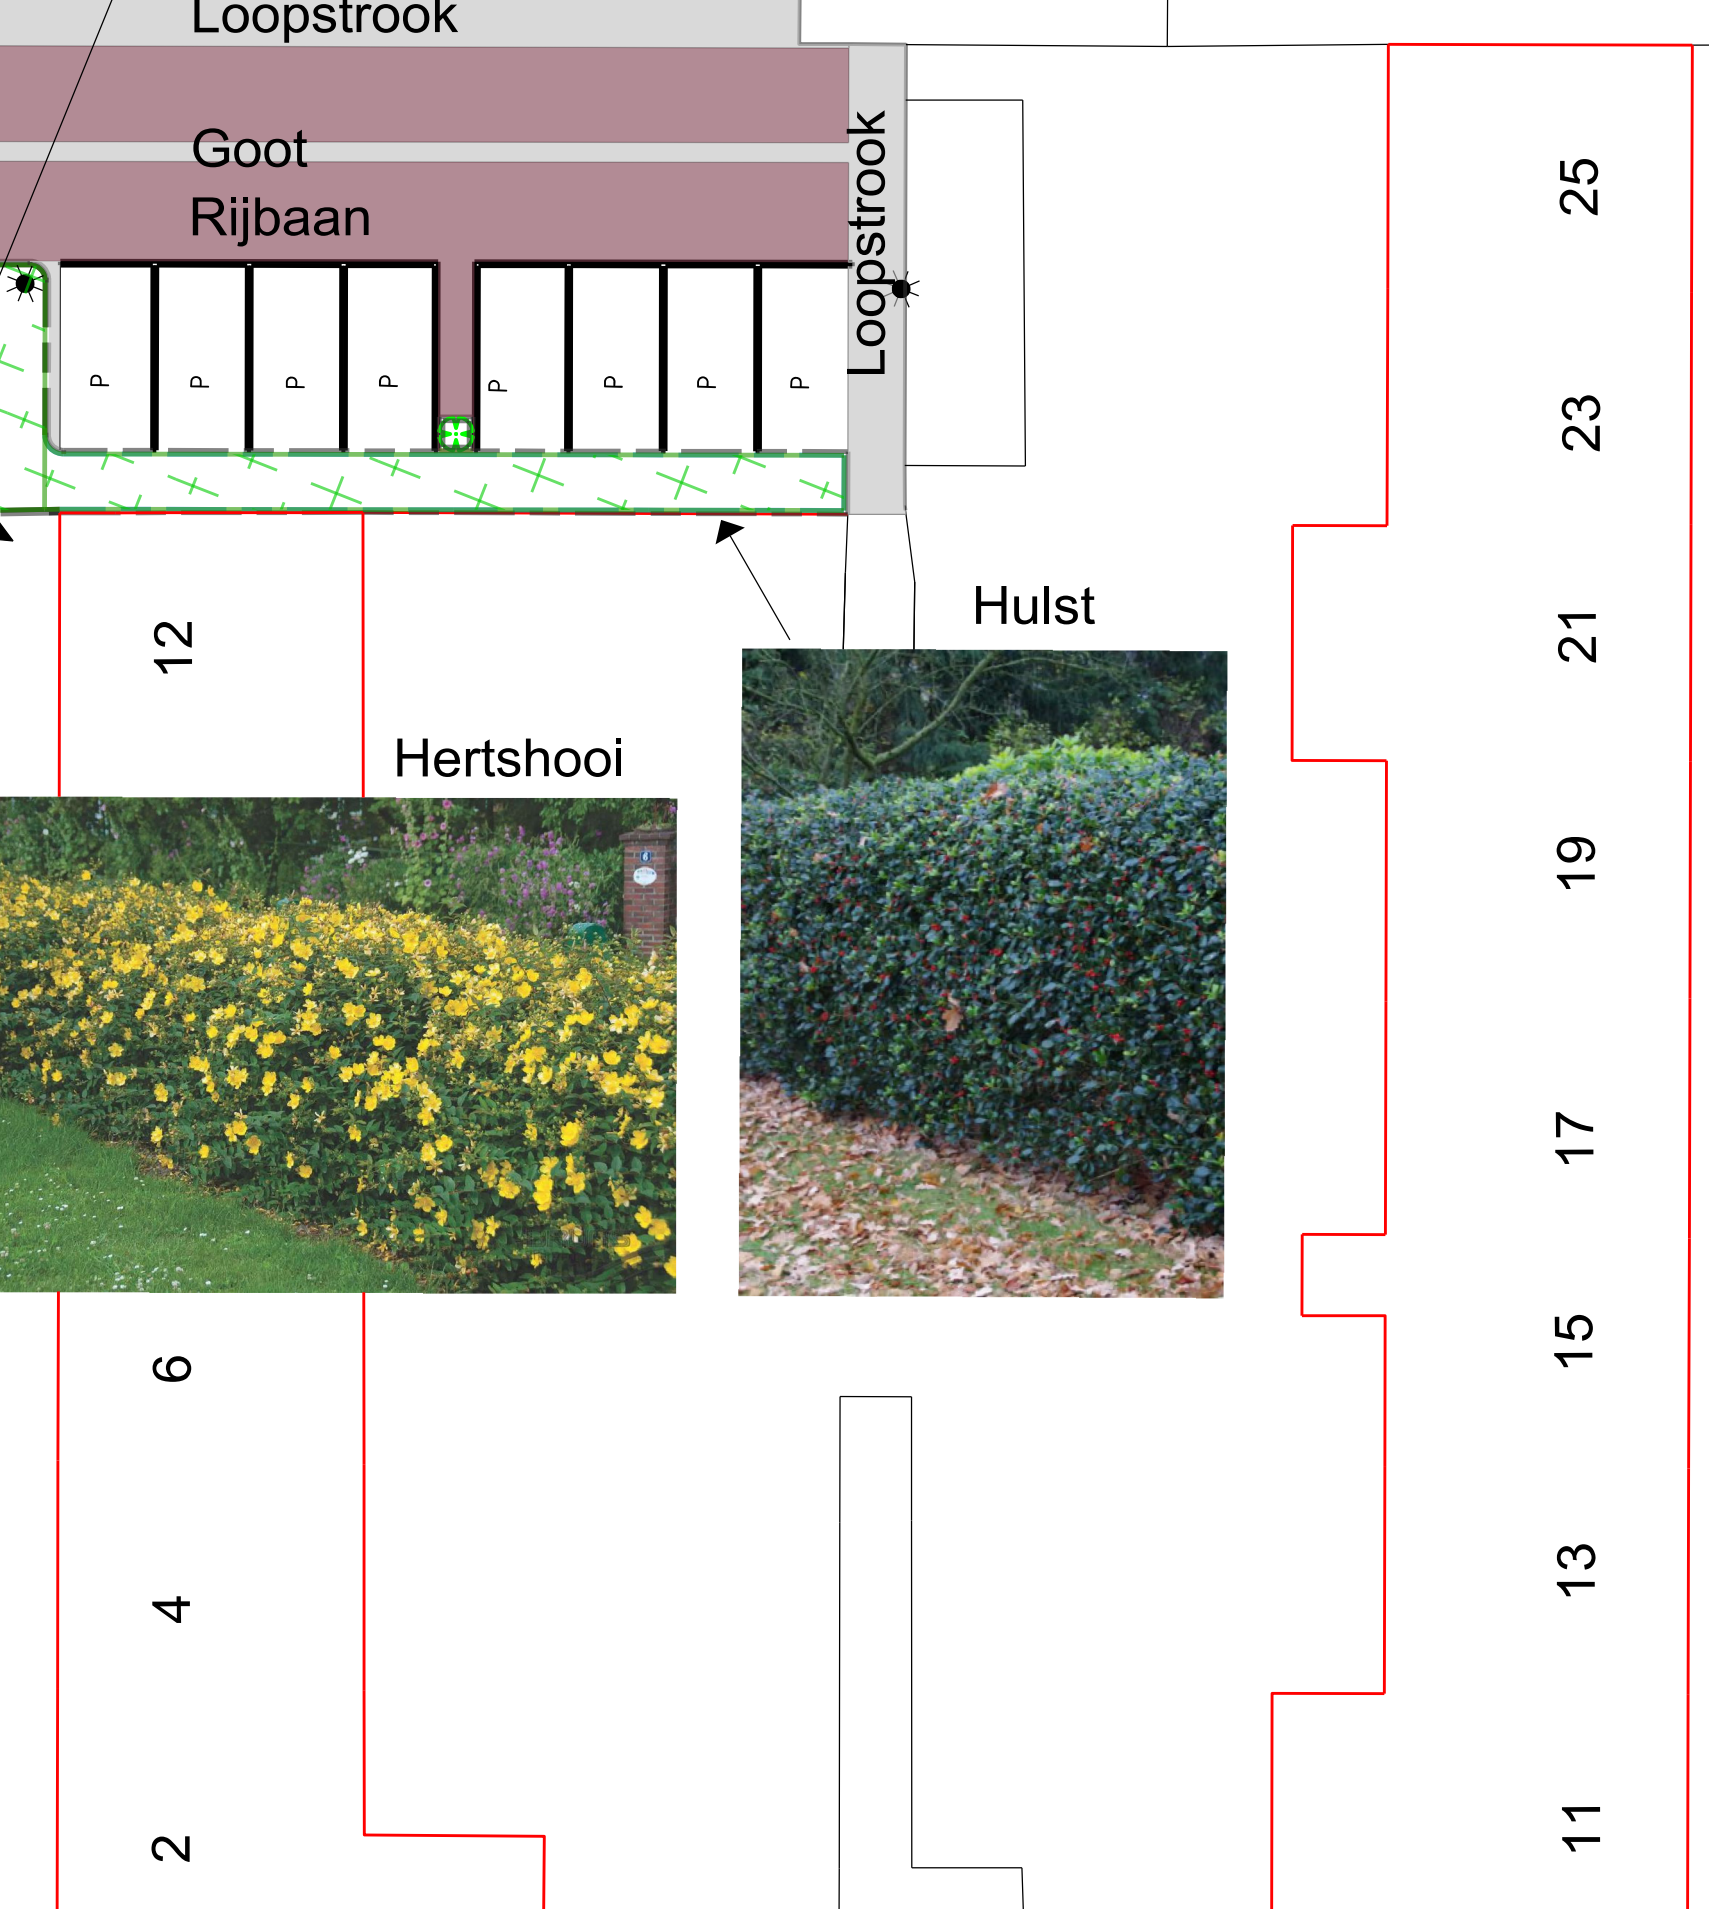
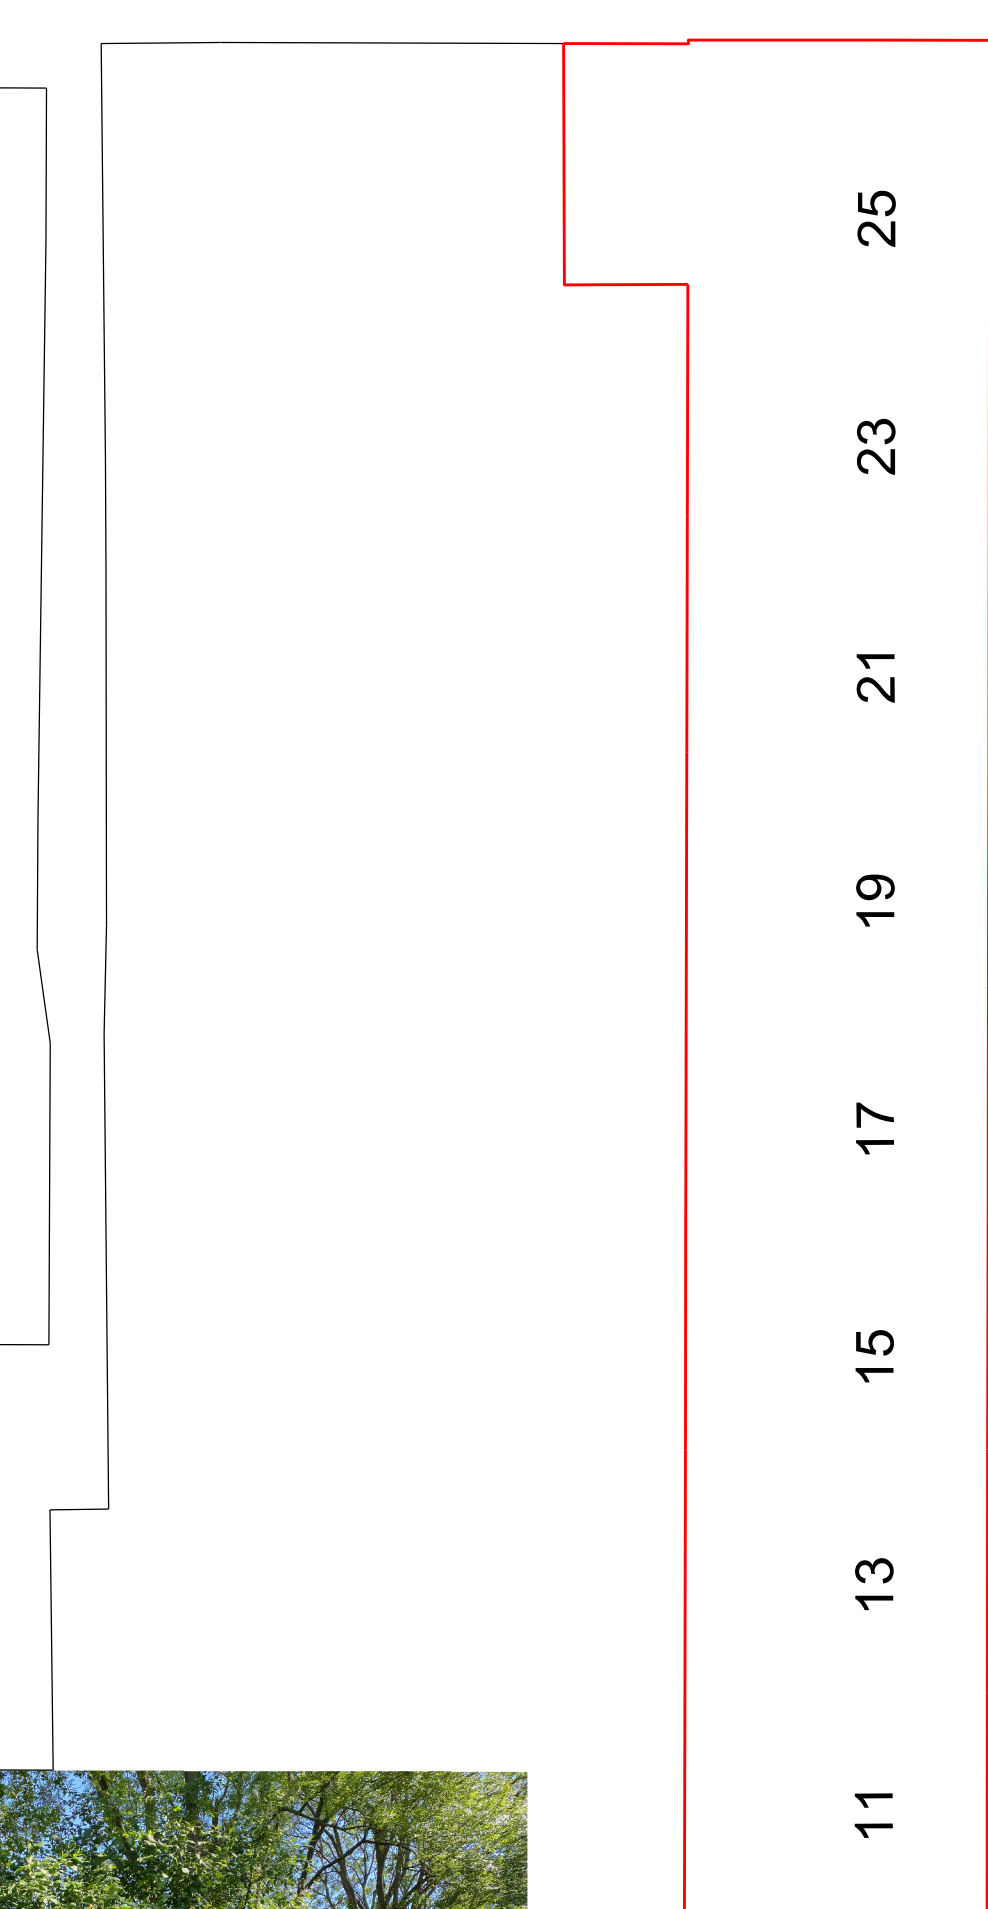
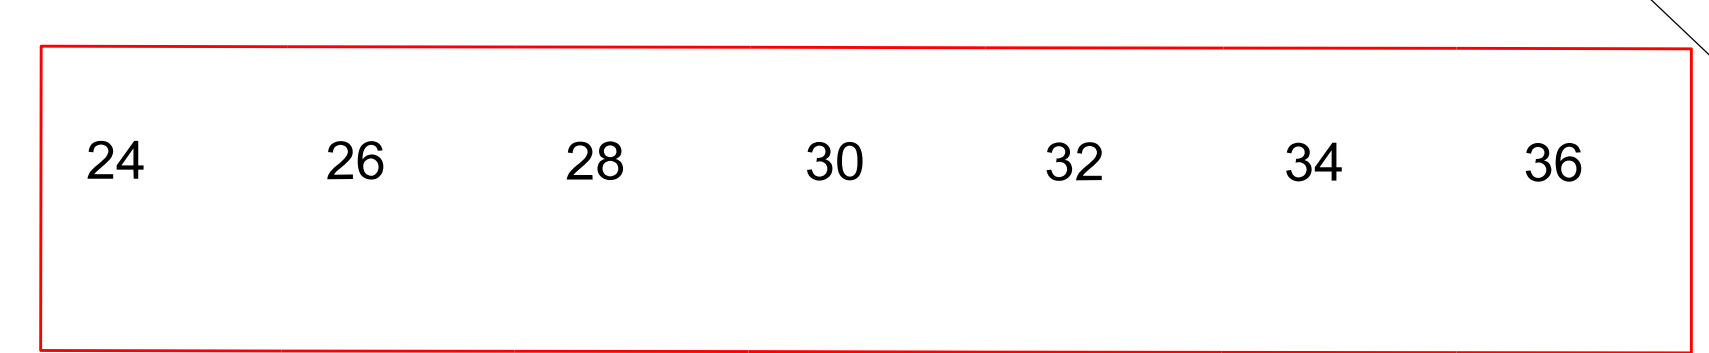
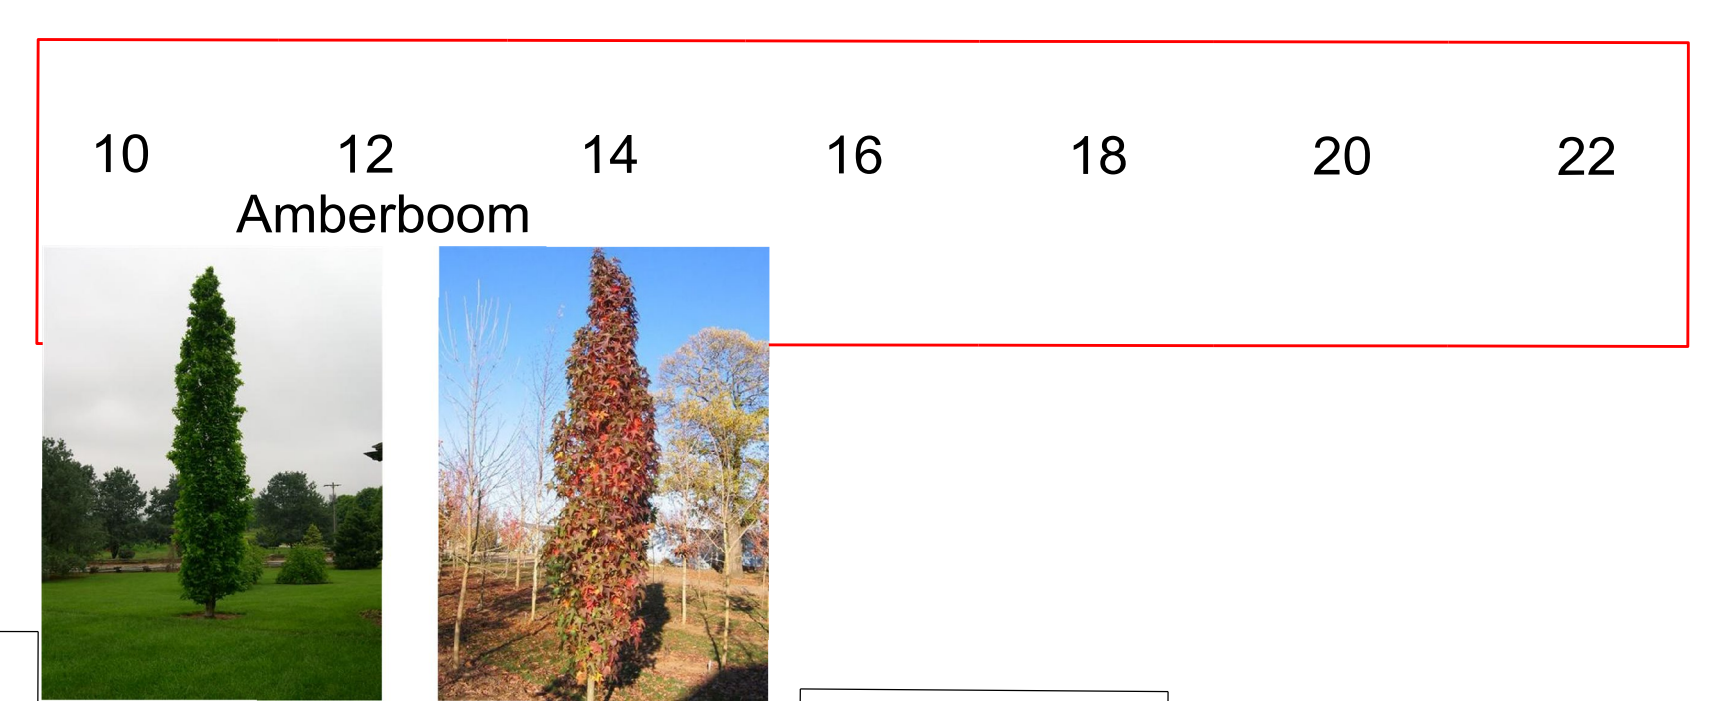
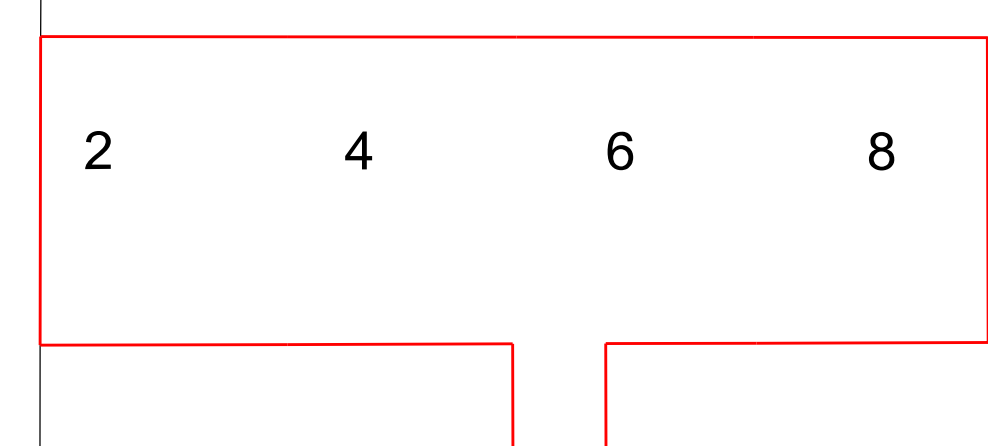


Brabantlaan

Brabantlaan

Brabantlaan

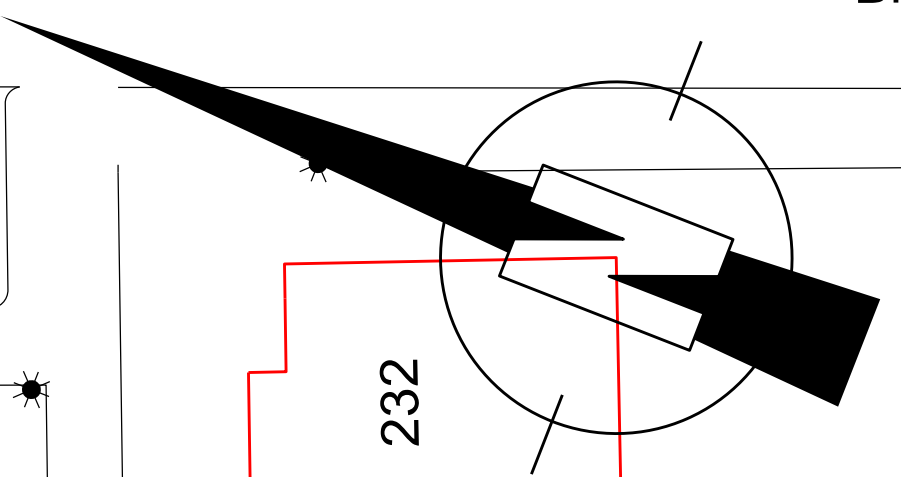

Bestaande haag



Plantvak

Grasveld













Spierstruik

Plantvak

 Plantvak

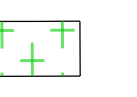Plantvak

-  Rijbaan betonstraatstenen heidepaars
-  Rijbaan betonstraatstenen grijs
-  Voetpad en uitstapstrook tegels grijs
-  Markering parkeerplaats
-  Drempelconstructie zwart/wit
-  Grasveld
-  Plantvak
-  Haag
-  Nieuwe boom / behouden boom
-  Paaltjes en klike standplaats

Project: L02023-02  
Presentatietekening

Tek.nr.:

Schaal: 1:200 Formaat: A0

Datum: 15-06-2023

Get.: JR

Gez.:

Afd.: CCT WB

Status: Concept

Blad 1 van 1

Orderbeef: Onderhoudswerk Mechelenstraat en Sportparkstraat

Orderbeef: Gemeente Etten-Leur

Roosendaalweg 4 4875 AA Etten-Leur  
Postbus 10.100 4870 GA Etten-Leur  
Tel. 14070 Fax. 076-5033890  
internet: www.etten-leur.nl  
email: info@etten-leur.nl

