

Legenda

1. Nieuwe materialen in alle parkeervakken;
 2. Hoof Meerkooft nieuwe materialen;
 3. Doorlopende rijban hergebruik van materialen;

nieuw/hergebruik verhardingen

- betonstraatstenen, kf, kl, bedijpaars, in keperverband
- betonstraatstenen, kf, kl, grijs, in keperverband
- betonstraatstenen, kf, kl, antraciet, in elleboogverband
- betonstraatstenen, kf, kl, grijs, in halfsteensverband
- betontegels 300x300x60mm, kl, grijs, in halfsteensverband
- betontegels 300x300x80mm, kl, rood, in halfsteensverband

haasten/struiken

- H1 - Hertschoot, (Hypericum coriaria 'Midota')
- H2 - Struikampereelie, (Lonicera munda 'Magnus')
- H3 - Kalkmeidoorn, (Nepeta x faassoni 'Princesse Blau')
- H4 - Spierstruik, (Spiraea japonica 'Anthony Waterer')
- H5 - Spierstruik, (Spiraea japonica 'Little Princess')
- H6 - Beukenhaag, (Fagus sylvatica)

gras

bestaande verhardingen

- betonstraatstenen, kf, kl, grijs, in elleboogverband
- betonstraatstenen, kf, kl, grijs, in halfsteensverband
- betonstraatstenen, kf, kl, grijs, in keperverband
- betontegels 300x300x45mm, kl, grijs, in halfsteensverband
- asfalt
- asfalt, rood

nieuw/hergebruik

- opsluitband 60x200mm
- opsluitband 100x200mm
- trotoirband 180/200x250mm
- trotoirband 180/200x250mm, verlaagd
- materialaanduiding
- bss, kf, kl, w1, streep 0.2x0.21m
- bss, kf, kl, w1, ononderbroken
- inrichtingen 5x BSS, KP - 1x BSS, DP, kl, grijs
- ondergrondse voorzieningen bomen
- verlichters
- Beukenhaag, Fagus sylvatica

bestand

- inrichtingen 300x600mm
- streep 0.30x2.00m dikte 0.10m
- streep 1.10m dikte 0.10m
- blokmarsering 0.50-0.50m

nieuw/hergebruik


- trotoirkook
- straatkook
- stalen oaal (Ethen-leuraanrijst)
- uifneembare paal
- hoor diamantkoppaal
- afvalbak
- verkeersbord
- symbooltegels
- op hoogte brengen putdeksel
- verplaatsen object

nieuwe bomen

- B1 - Corylus colurna 'VDB Obelisk'
- B2 - Magnolia Galaxy
- B3 - Prunus serrulata 'Sunset Boulevard'
- B4 - Tilia cordata 'Greenspire'
- B5 - Tilia platyphyllos 'Delft'
- B6 - Magnolia kobus 'IS 'Marszcy'

bestand

- afsluiter
- brandkraan
- regelkast
- lichtmast met hoogte
- straatkook
- trotoirkook
- speeltoestel
- bestaande boom

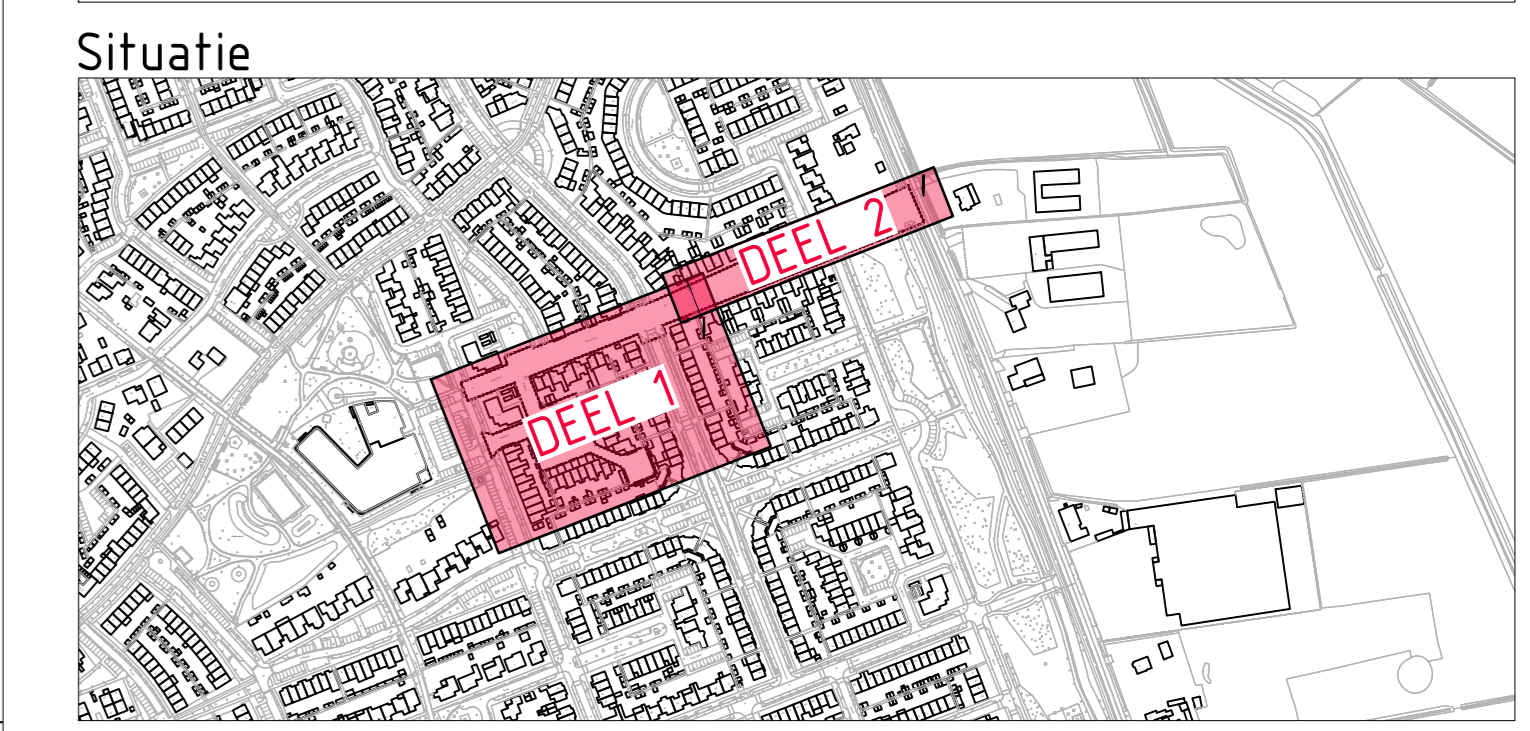

Gebouwcijfers en afmetingen ter indicatie, meten kunnen afwijken
 Platen in meters, tenzij anders vermeld
 Profielen in meters t.o.v. B.A.F., tenzij anders vermeld
 Materialen in mm, tenzij anders vermeld
 Diameters in mm, tenzij anders vermeld

datum	omschrijving wijziging	datum	omschrijving wijziging
25-01-2023	Gravenwerkzaamheden		
18-09-2023	Nieuw wijzigingen t.o.v. bestaande		

onderwerp: **Onderhoudswerkzaamheden Meerkoet en Wintertaling te Etten-Leur**

project: 2022519

bestuur: xx

schaal: 1:200

onder: **Meerkoet en Wintertaling Nieuwe situatie Presentatietekening**

datum: 21-06-2023

gft: PB

gfs: GvS

afdeling:

reg. nr.: 2022019-C40 10110.dwg

blad nr.: 007

ETTEN LEUR

Reverendatweg 4
 Postbus 16 300
 1616-001001
 Internet: www.etten-leur.nl
 email: info@etten-leur.nl

4815 AA Etten-Leur
 4816 GA Etten-Leur
 Fax: 016-2033800