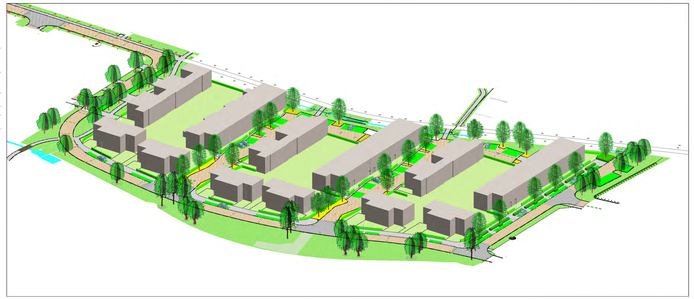

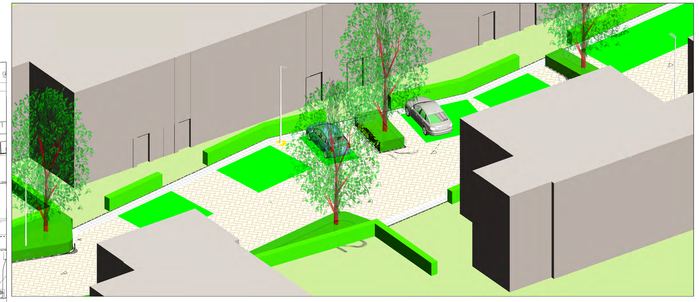

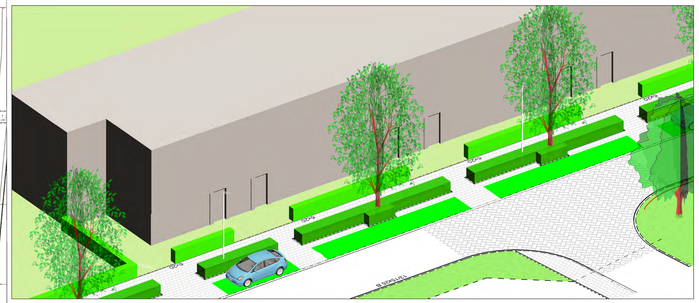

Verklaring

- Rijbaan
- Verhoogd kruisingvlak
- Halfverharding voor parkeren
- Trottoir
- Beplanting heesters type Prunus Laurocerasus 'Otto Luyken' 'Otto Luyken' maat 30-40 in pot verrlat, 3 st/m2
- Beplanting heesters type Symphoricarpos Chenaulti 'Hancock'
- Beplanting heesters type Ligustrum vulgare 'Lodense' maat 40-60 verrlat, 9 st/m2
- Beplanting bloiheag type Fagus sylvatica
- Gazon
- Wortelgeleidingsschermen
- Container verzamelplaats
- Lichtmast
- Locatie uitrit
- Locatie deur van woning

Verklaring bomen

- A1 Liquidamber styraciflua 'Slender Silhouette'
- A2 Prunus 'Umineko'
- A3 Acer rubrum 'Scanlon'
- B Quercus turneri 'Pseudo turneri'
- C Platanus hispanica 'Tremonia'
- P Acer platanoides 'Emerald Queen'
- U Ulmus parvifolia bosque
- R Alnus glutinosa
- Q Quercus coccinea 'Splendens'
- Q Quercus petraea
- S Salix alba 'Liempde'

onderwerp: Woonrijpmaken De Streek fase 4	Project: BR2021-04
	Tek.nr.: BR2021-04
	Schaal: 1:200 Form. 84x1Ø50 mm
ondertitel: Aanlegtekening	Datum: 24-06-2022
	Get.: S.G.
	Gez.:
GEMEENTE ETTEN-LEUR	Afd.: Leefomgeving
Roosendaalseweg 4 4875 AA Etten-Leur Postbus 10.100 4870 GA Etten-Leur Tel: 14076 Fax: 076-5020080 internet: www.etten-leur.nl email:info@etten-leur.nl	Rev. nr.:
	Blad: 3