


parkgedeelte nader in te vullen met bewoners appartementen

betonstraatstenen dikformaat kleur grijs / zwart

ondergrondse afvalcontainers

Van 't Hoffstraat

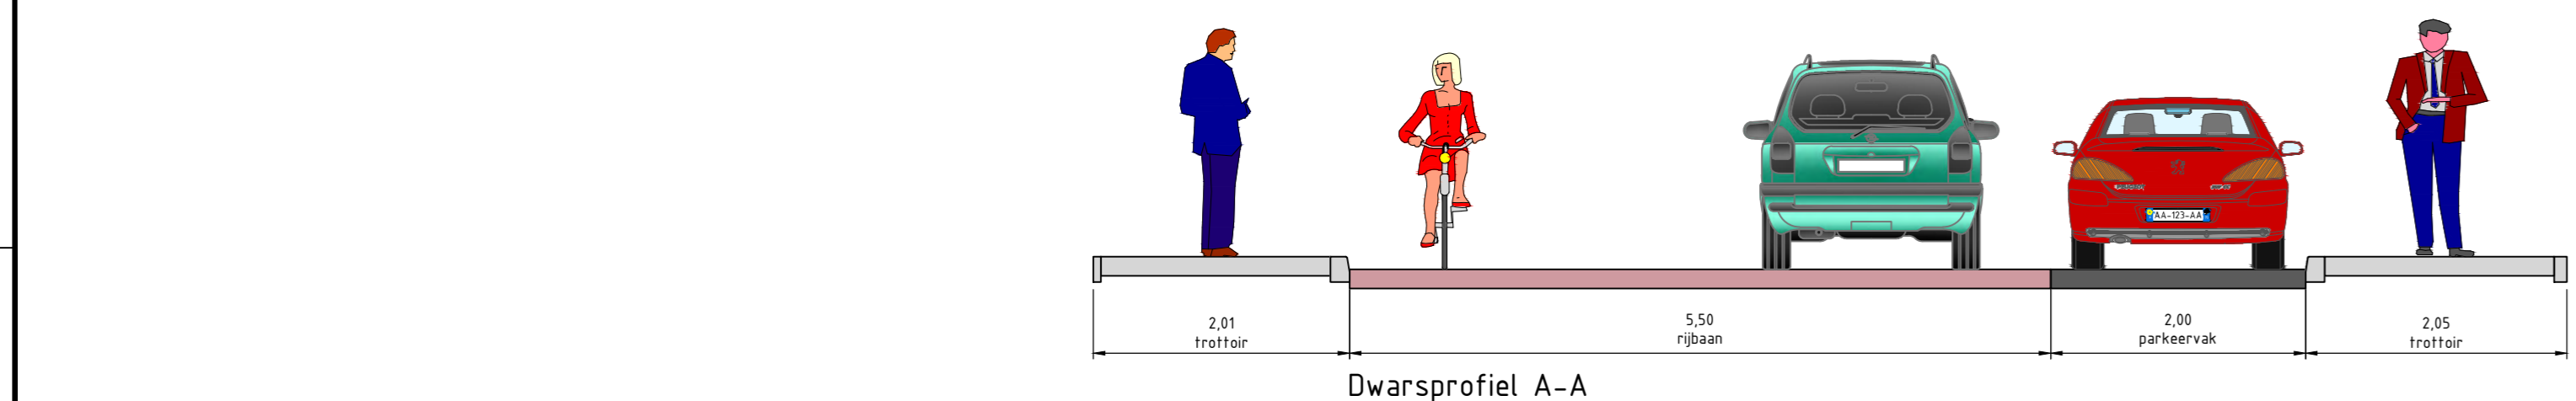

- LEGENDA**
- RIJBAAN BETONSTRAATSTENEN KLEUR HEIDE
 - RIJBAAN STRAATBAKSTENEN KLEUR ROOD
 - PARKEERVAKKEN BETONSTRAATSTENEN KLEUR ZWART
 - PLATEAU / INRIJVEN BETONSTRAATSTENEN KLEUR GRIS
 - TROTTOIRS / VOETPADEN BETONTEGELS KLEUR GRIS
 - GAZON
 - PLANTVAK
 - BEBOUWING
 - NIEUWE BOOM
 - BESTAANDE BOOM
 - LICHTMAST

datum : 03-02-2023	omschrijving wijziging : c1.0 eerste uitgave	datum : 03-02-2023	omschrijving wijziging :
08-03-2023	c2.0 opmerkingen en OVL plan		

onderwerp: **WRM Van 't Hoffstraat**

project: GEI2203

besteknr.:

schaal: 1:200

datum: 03-02-2023

get.: MOo

gez.: KKo

afdeling: B&R

Reg nr.: GEI2203-501 c1.0

blad nr.: 1 van 1

Roosendalsweg 4
Postbus 10.100
Tel. 078-5024000
internet: www.etten-leur.nl
email: info@etten-leur.nl

4875 AA Etten-Leur
4875 GA Etten-Leur
Fax: 078-5033880

