




begane grond  
1 : 50

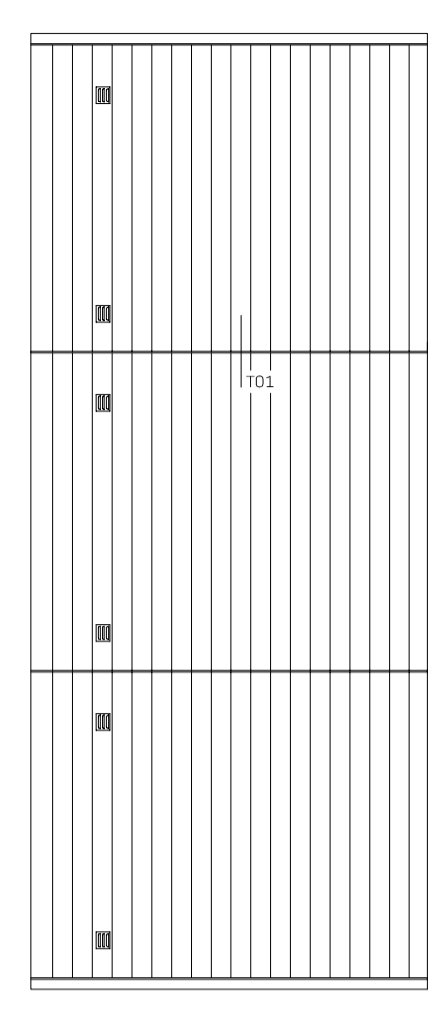


achtergevel bergingen  
1 : 50

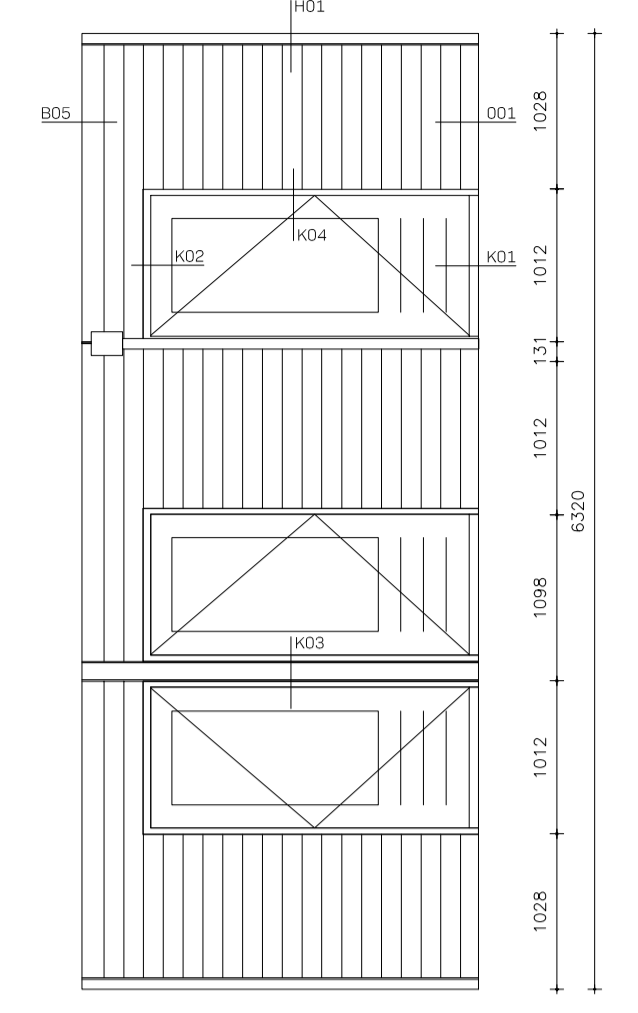


aanzicht A-A  
1 : 50

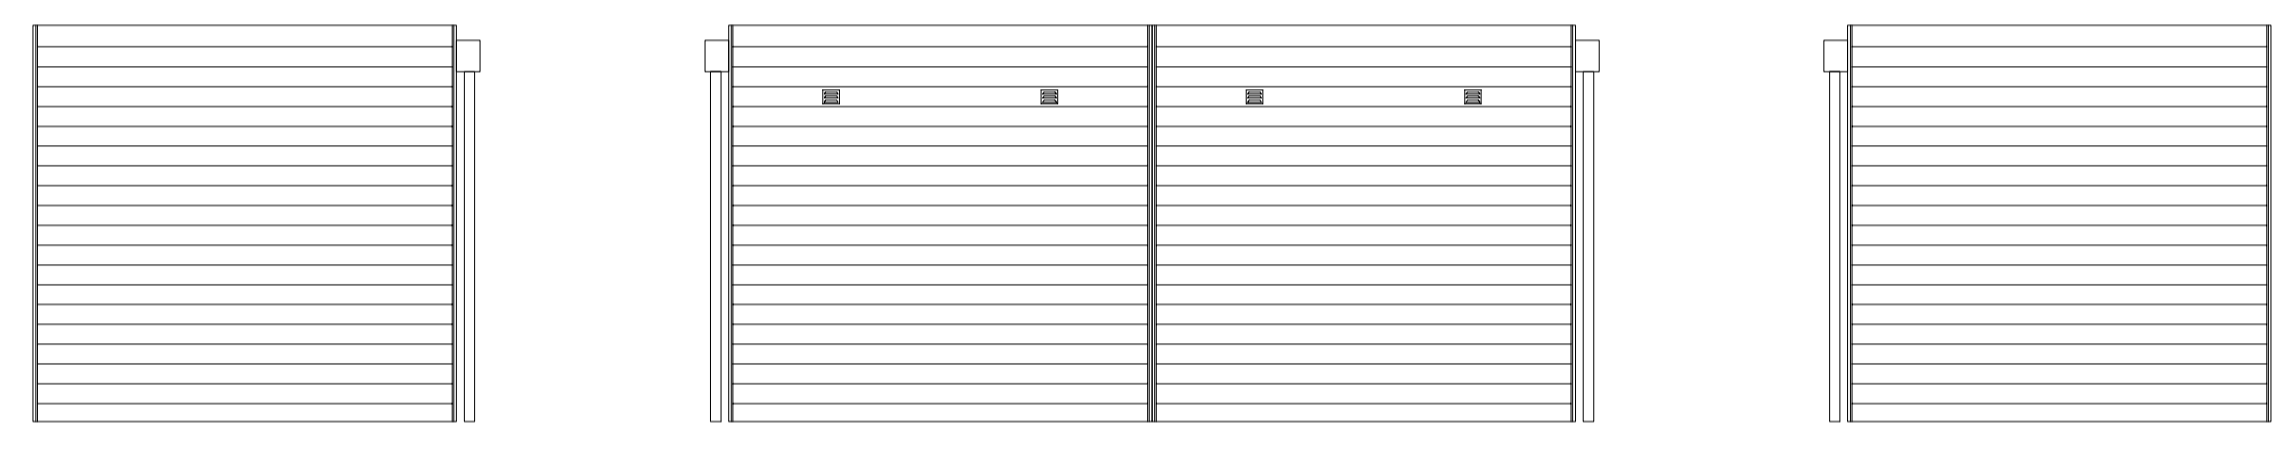

zijgevels bergingen  
1 : 50

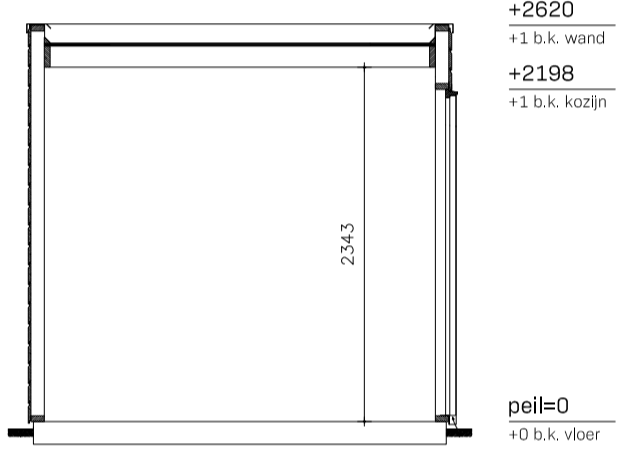

doorsnede 1  
1 : 50

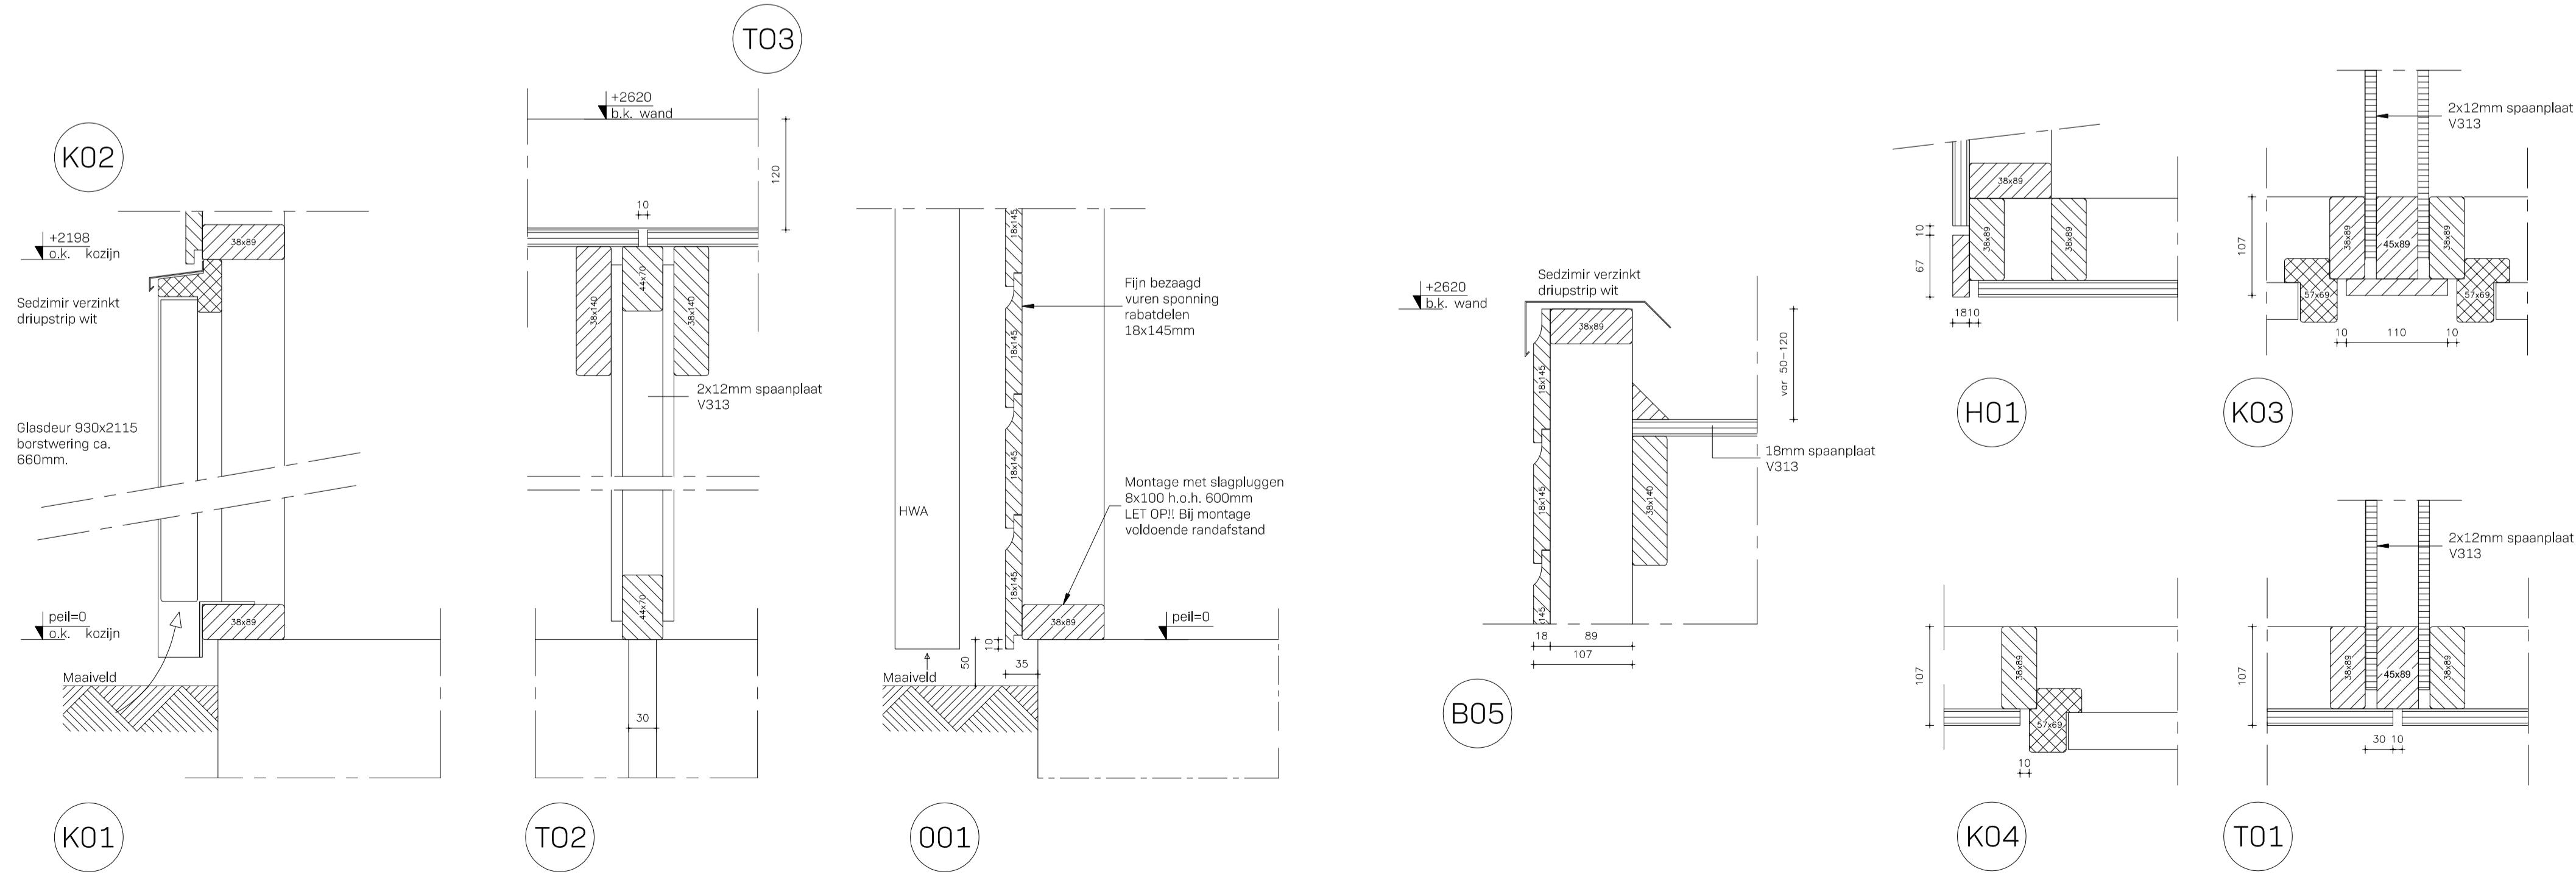

ALLE MATEN IN HET WERK TE CONTROLEREN