



BLAD 1-1

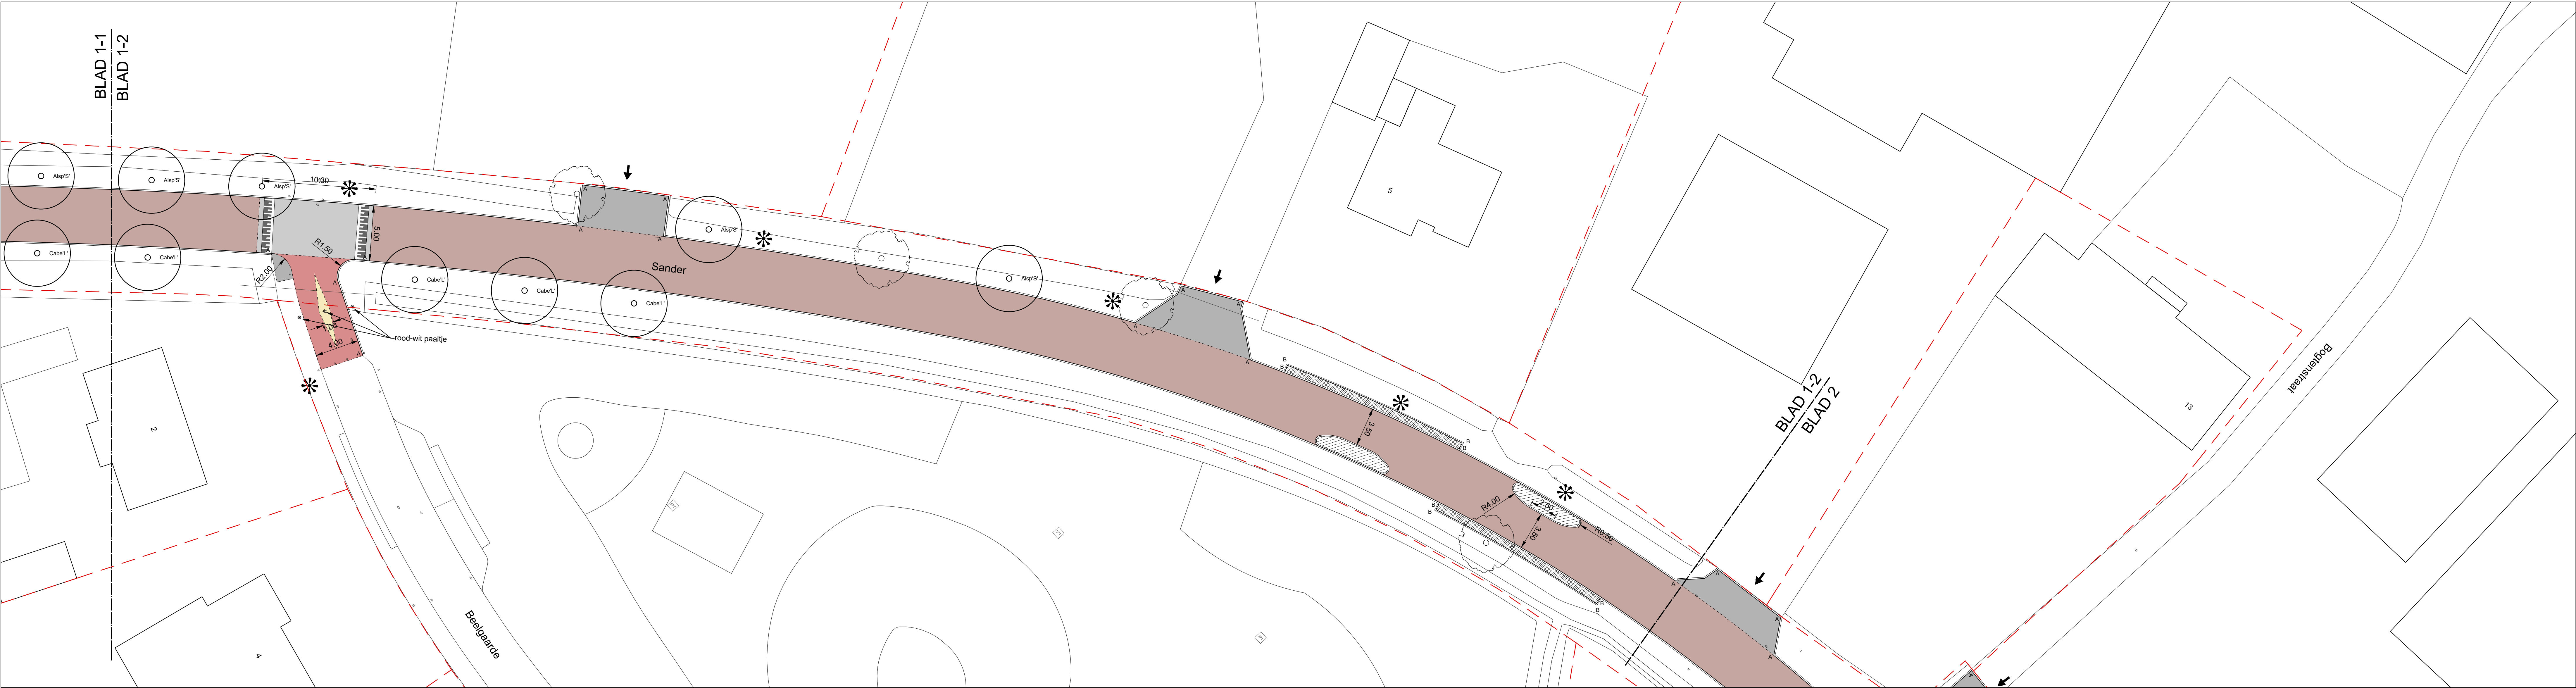

BLAD 1-2

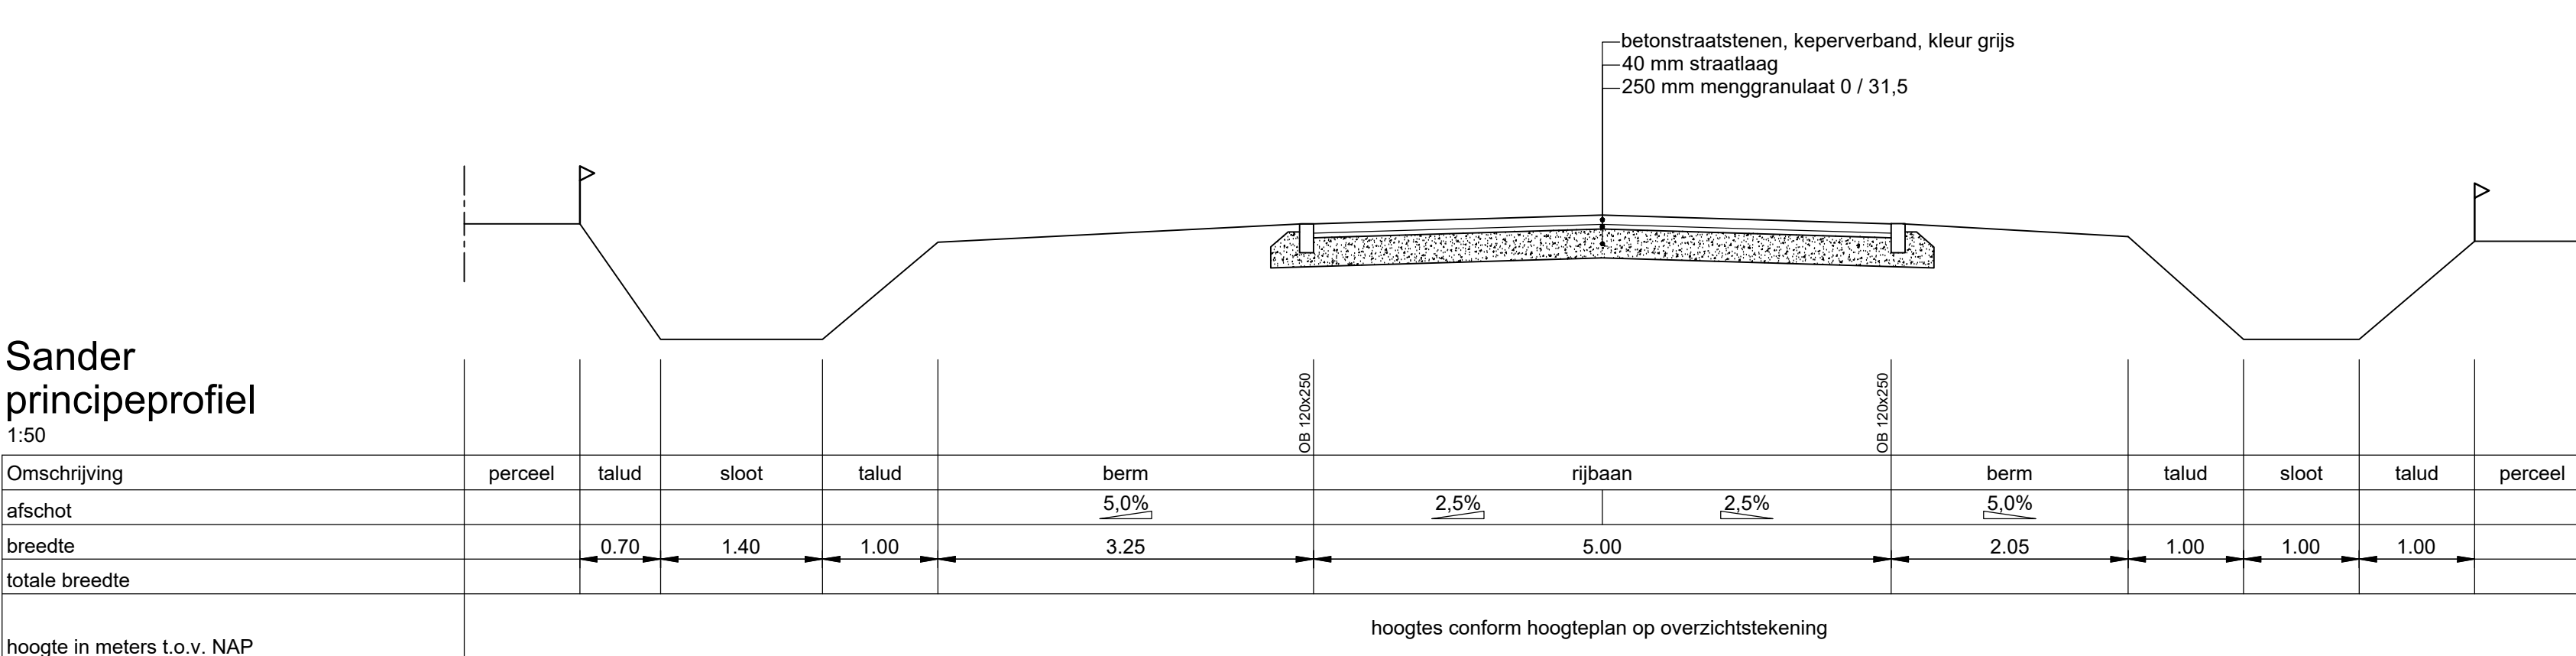

legenda

- betonstraatstenen keiformaat: keperverband, kleur heiderood t.o.v. rijbaan
- betonstraatstenen keiformaat: halfkeperverband, kleur wit t.o.v. druppel in fetspaal
- betontegels 300x300x60: halfkeperverband, kleur rood t.o.v. fetspaal
- grasbetontegels 400x600x120: halfkeperverband, kleur grijs t.o.v. verken landbouw
- herstraten: diverse keramiek, verbanden en kleven t.o.v. op het werk aanst. elementverharding
- afschotrichting
- opsluitband 120x250 mm: kleur grijs, worden van sluitring t.o.v. rijbaan
- opsluitband 100x200 mm: kleur grijs, worden van sluitring t.o.v. inritten landbouw
- herstellen berm: kleur grijs, op het werk aanst. bermen
- boom
- schampblok 600x450: 600x450x120 mm, kleur wit t.o.v. boombescherming
- afzetpaal: metaal, kleur rood-wit t.o.v. fetspaal
- zijgeleiders: 150x140 mm, kleur grijs t.o.v. opgeleiders rijbaan
- bestaande lichtmast: te handhaven
- bestaande inspectieput: te handhaven en niet nodig op hoogte te brengen
- taludmarkering: betonstraatstenen keiformaat voor straat met grijs t.o.v. plattens
- inritconstructie: opsluitband 600x200x200 mm, kleur grijs + 6 straligen bus keiformaat, kleur grijs t.o.v. verkenning Sander - Datta afdrukstenen
- inrit woning/perceel
- materiaalscheiding
- kadastrale grens

• maten in meters, tenzij anders aangegeven
• hoogtematen in meters t.o.v. N.A.P.

omschrijving	soort	dr	25-03-2024
D	aanpassing legenda	sa	dr
C	diverse wijzigingen	sa	dr
B	toeplaat bomen gewijzigd	zr	dr
Wij:	Omschrijving	Get.	Get.

civil support

gemeente Etten-Leur
herstraten Sander
nieuwe situatie - verharding, inrichting en groen

Indiceringsoort: voortontwerp
Formaat: A0
Bestandsnummer: n.l.b.
Bestandsnaam: 2020-01-V02-D-SIT.dwg

Schaal: 1:200
Datum: 01-06-2023

Projectleider: D. Vriends
Gekleurd: C. Smeck
Gecontroleerd: D. Vriends
Vrijgave: D. Vriends

Projectnummer: 2020-01
Tekening: V02-SIT
Blad van: 1 van 3
Versie: D

