


BLAD 2

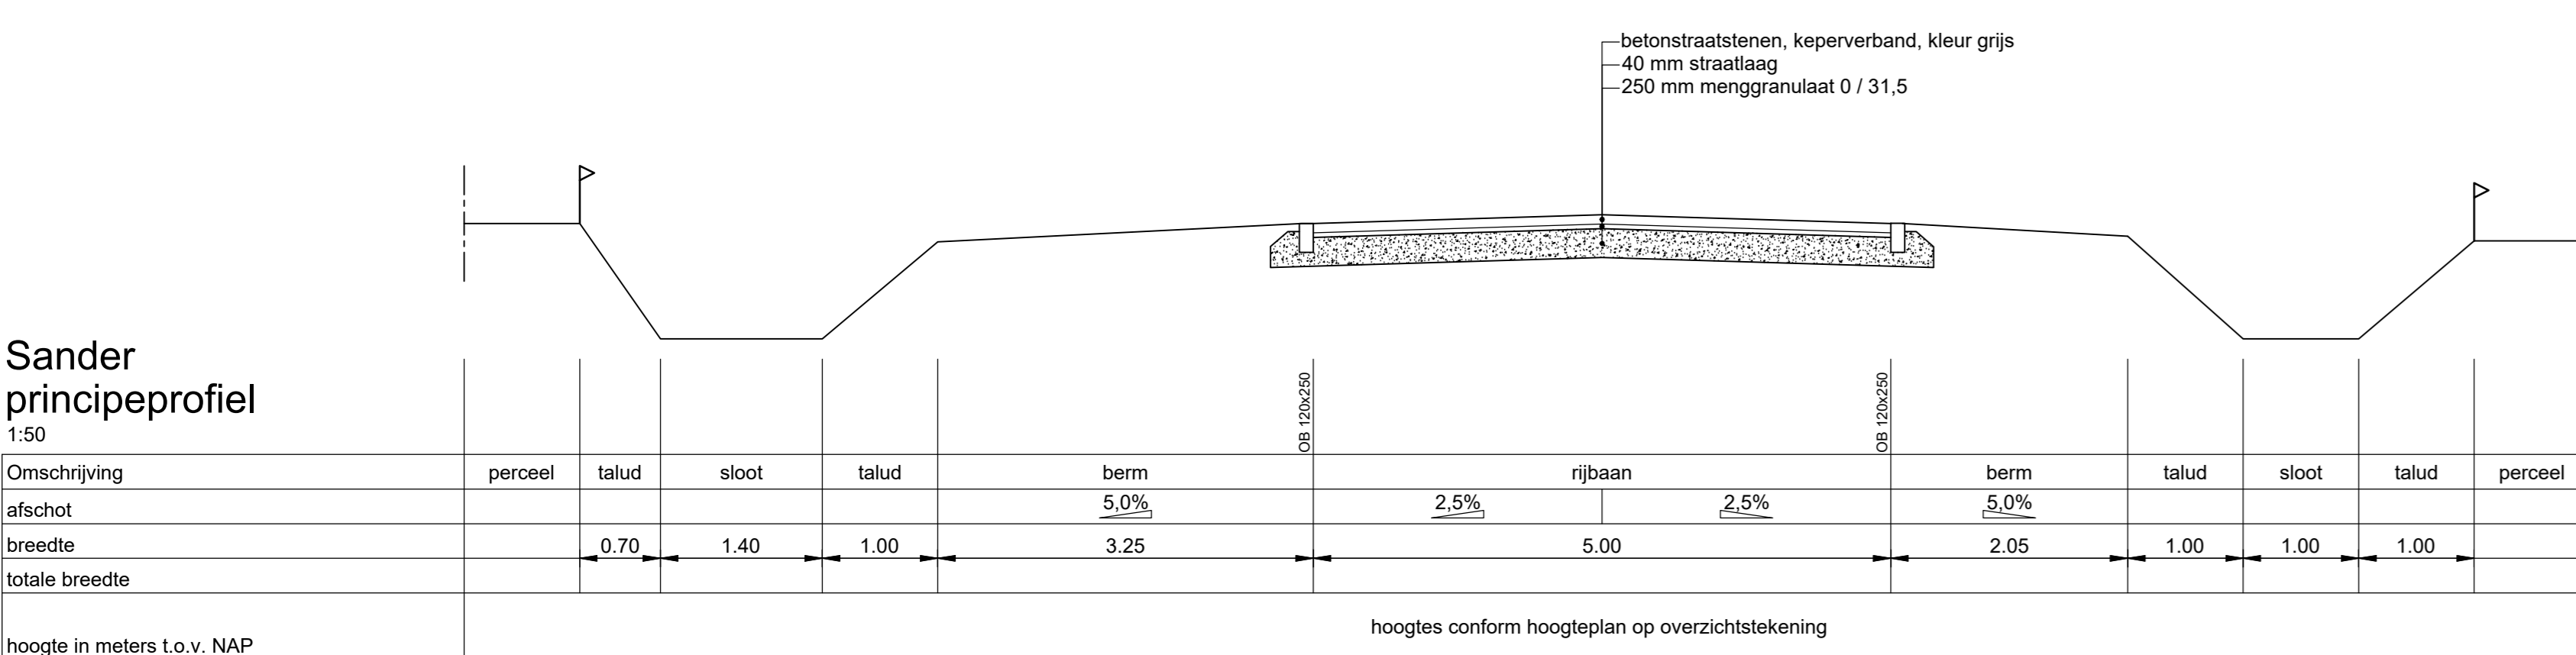

legenda

- betonstraatstenen keiformaat: keperverband, kleur heiderood t.p.v. rijbaan
- betonstraatstenen keiformaat: halfkeperverband, kleur grijs t.p.v. droeplein
- betonstraatstenen keiformaat: halfkeperverband, kleur wit t.p.v. droeplein in fietspad
- betontegels 300x300x60: halfkeperverband, kleur rood t.p.v. fietspad
- grasbetontegels 400x600x120: halfkeperverband, kleur grijs t.p.v. velden landbouw
- herstraten: diverse kerfmaten, verbanden en kleuren t.p.v. op het werk aanst. elementenverharding
- afschotrichting
- afzetpaal: metaal, kleur ood-wit t.p.v. fietspad
- zijkwaaier: 150x140 mm t.p.v. oppelers-rijbaan
- bestaande lichtmast: te handhaven
- bestaande inspectieput: te handhaven en indien nodig op hoogte te brengen
- taludmarkering: betonstraatstenen keiformaat voor straat met 90° t.p.v. plintsteen
- inritconstructie: oprijbaan 600x2000 mm, kleur grijs + 6 straligen bus keiformaat, kleur grijs t.p.v. verlichting Sander - dakte afdrukstenen
- herstellen berm: t.p.v. op het werk aanst. bermen
- boom
- schampblok 600x450: 600x450x400 mm, kleur wit t.p.v. boordbescherming
- inrit woning/perceel
- materiaalscheiding
- kadastrale grens

• maten in meters, tenzij anders aangegeven
• hoogtematen in meters t.o.v. N.A.P.

D	C	B	Wijz.	omschrijving	ss	dv	dv	25-03-2024

civil support

gemeente Etten-Leur
herstraten Sander
nieuwe situatie - verharding, inrichting en groen

Indieningsvorm: voorontwerp
Formaat: A0
Bestandsnummer: n.l.b.
Bestandsnaam: 2020-01-V02-D-SIT.dwg

Schaal: 1:200
Datum: 01-06-2023

Projectleider: D. Vriënds
Gekwalificeerd: C. Smeck
Gecontroleerd: D. Vriënds
Vrijgave: D. Vriënds

Projectnummer: 2020-01
Tekening: V02-SIT
Blad van: 3
Versie: D

