



Dwarsprofiel A-A
schaal 1:50



Dwarsprofiel B-B
schaal 1:50

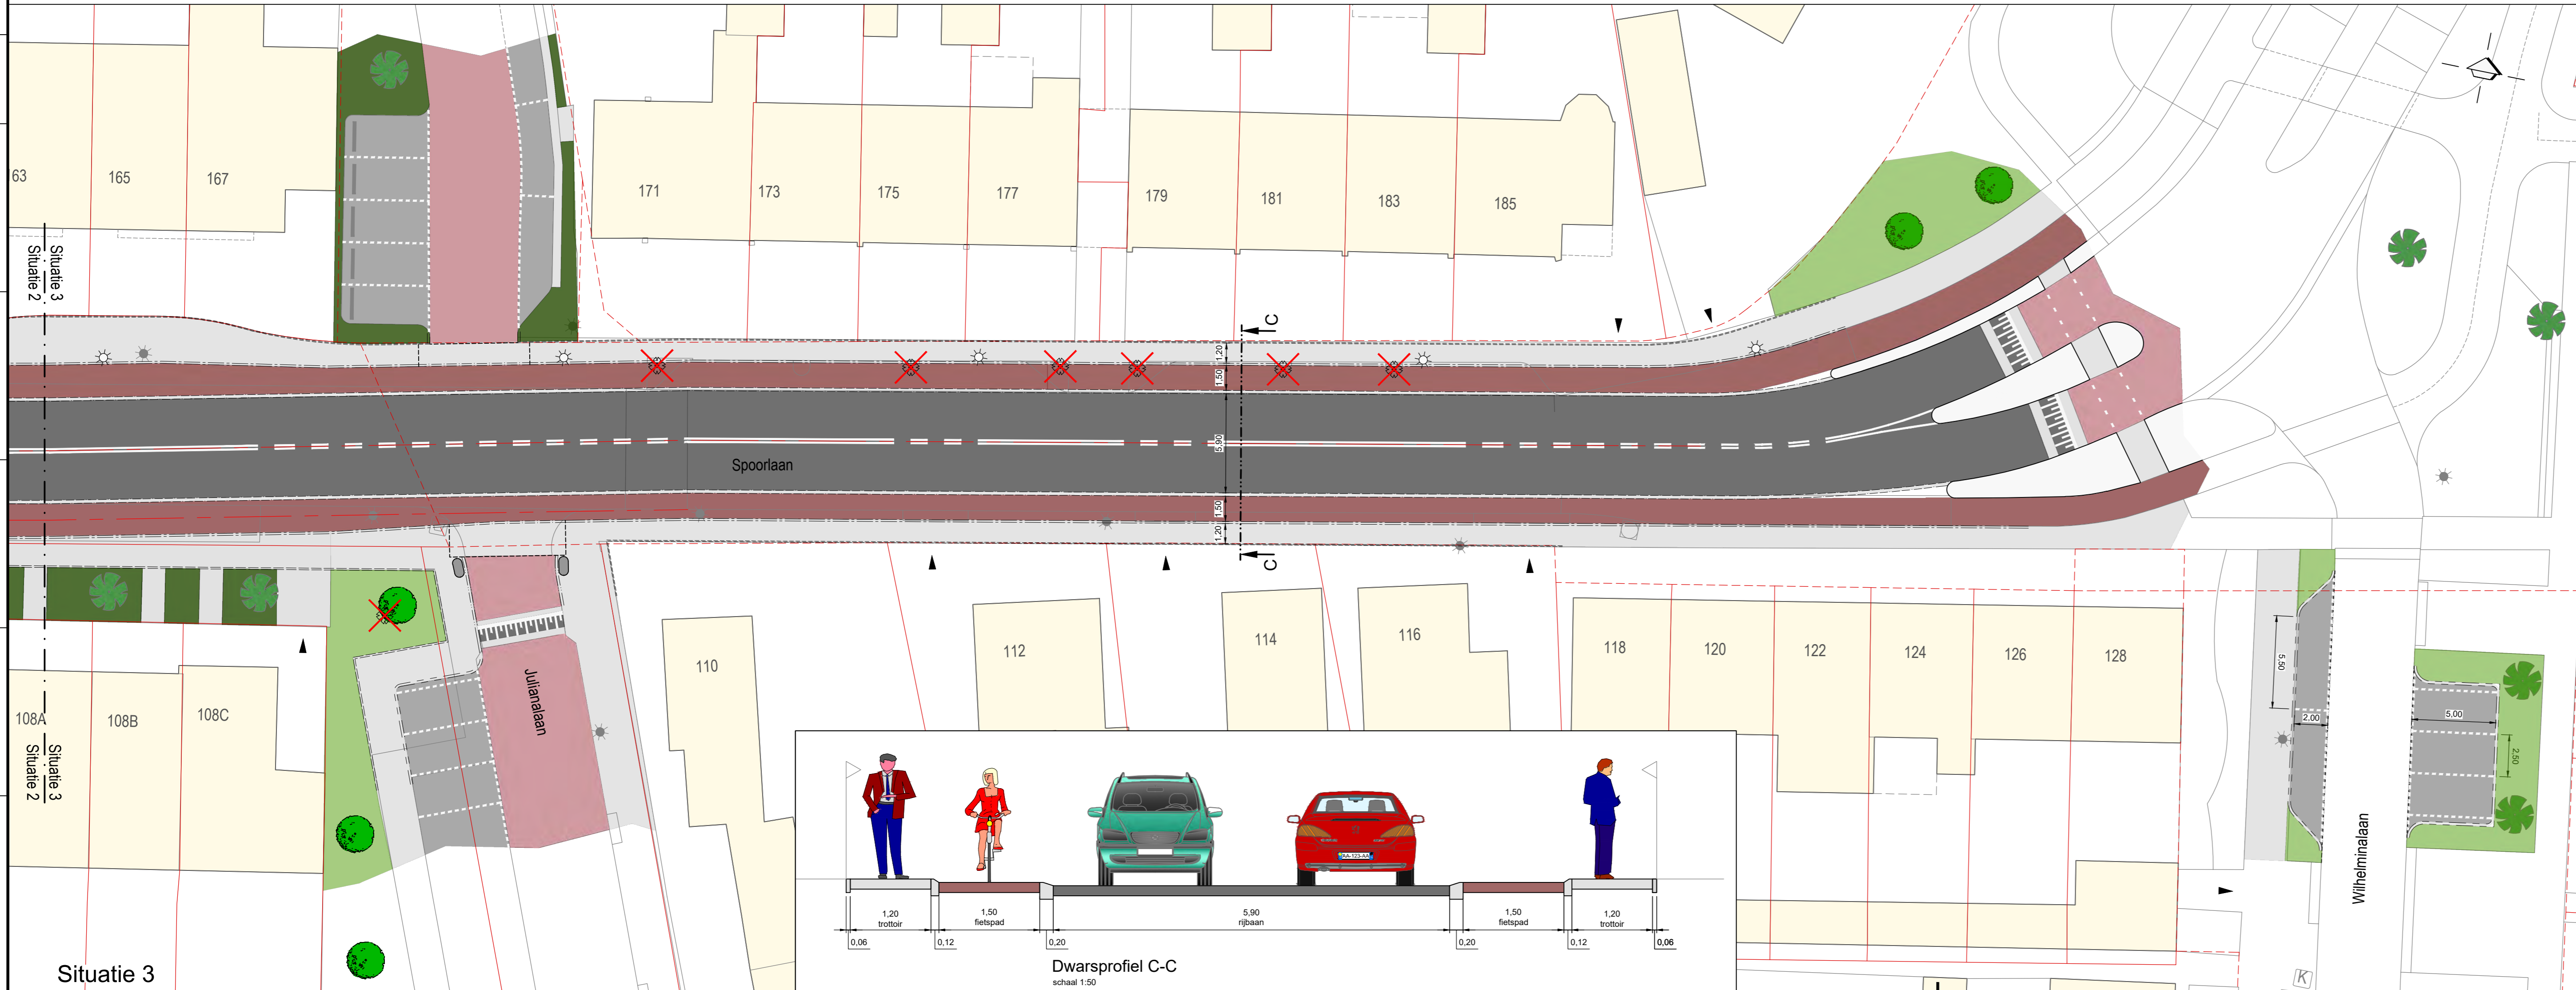

Dwarsprofiel C-C
schaal 1:50

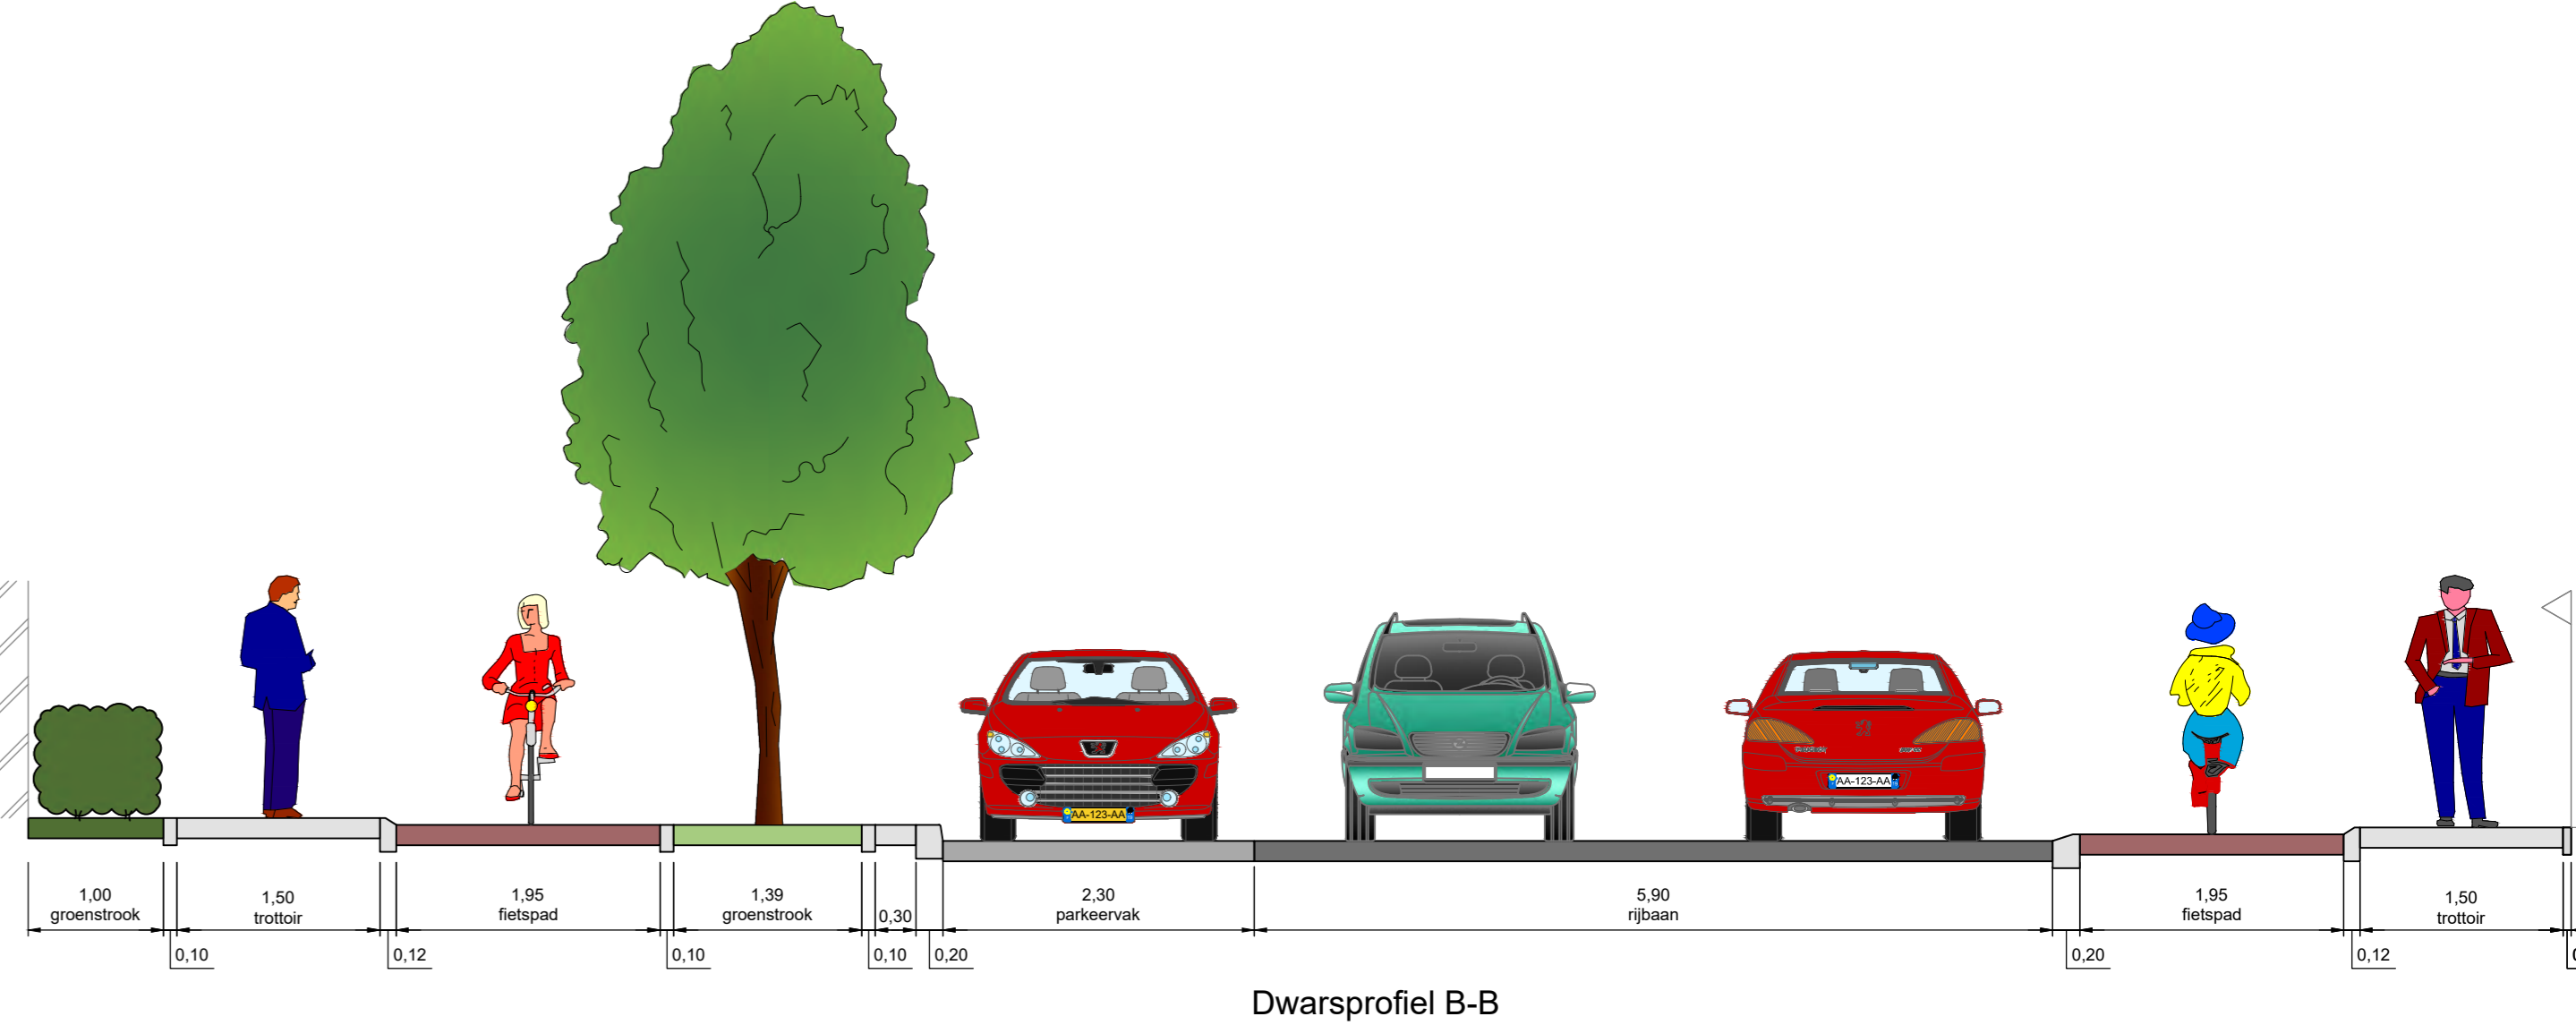

- LEGENDA**
- RUBAAN ASFALT KLEUR ZWART
 - FIETSPAD BETONTEGELS KLEUR ROOD
 - PARKEERVAKKEN BETONSTRATSTENEN KLEUR ZWART
 - TROTTOIRS / VOETPADEN BETONTEGELS KLEUR GRIJS
 - GROENVAK GAZON
 - GROENVAK HAAG
 - RIBBAAN BESTRATING
 - INRIT BESTRATING
 - BEBOUWING
 - NIEUW TE PLANTE BOMEN
 - BESTAANDE BOOM
 - ROEIEN BOOM
 - LICHTMAST

datum :	omschrijving wijziging :	datum :	omschrijving wijziging :
15-02-2022	c1.0 eerste uitgave		
17-02-2022	c2.0 wijzigingen n.a.v. opmerkingen		
16-03-2022	c3.0 toegevoegd DVL		

onderwerp:	Herinrichting Spoorlaan	project:	GE2103
bestaker:		schaal:	1:200
ontdekkel:	Presentatie	datum:	15-02-2022
		get.:	MOo
		gez.:	HHe
		Afkeuring:	B&R
		reg. nr.:	GE2103-501 c3.0
		blad nr.:	1 van 1

ETTEN LEUR
Roosendalsweg 4
Postbus 10.100
Tel. 078-3024000
internet: www.etten-leur.nl
email: info@etten-leur.nl

4875 AA Etten-Leur
4874 CA Etten-Leur
Fax: 078-5033880