



1. Cornus kousa 'Satomi'



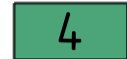












2. Prunus avium 'Plena'

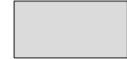

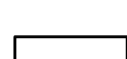3. Acer rubrum 'Brandywine'

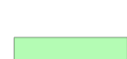Legenda

-  Pad van betonstraatstenen zwart/grijs
-  Pad halfverharding
-  Plantvak met verwijzing
-  Boom met verwijzing naar foto
-  Bestaande boom
-  Bank van 2,0m lang
-  Afvalbak
-  Lichtmast
-  Gazon
-  Gebouwen
-  Ondergrondse afvalcontainers

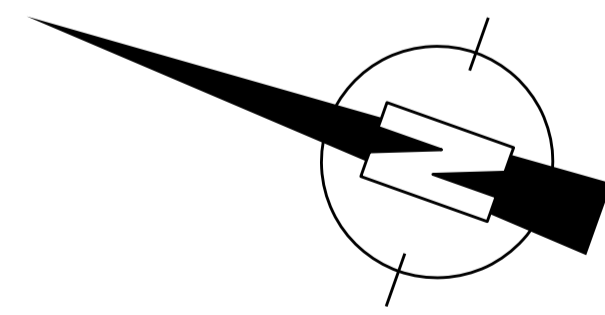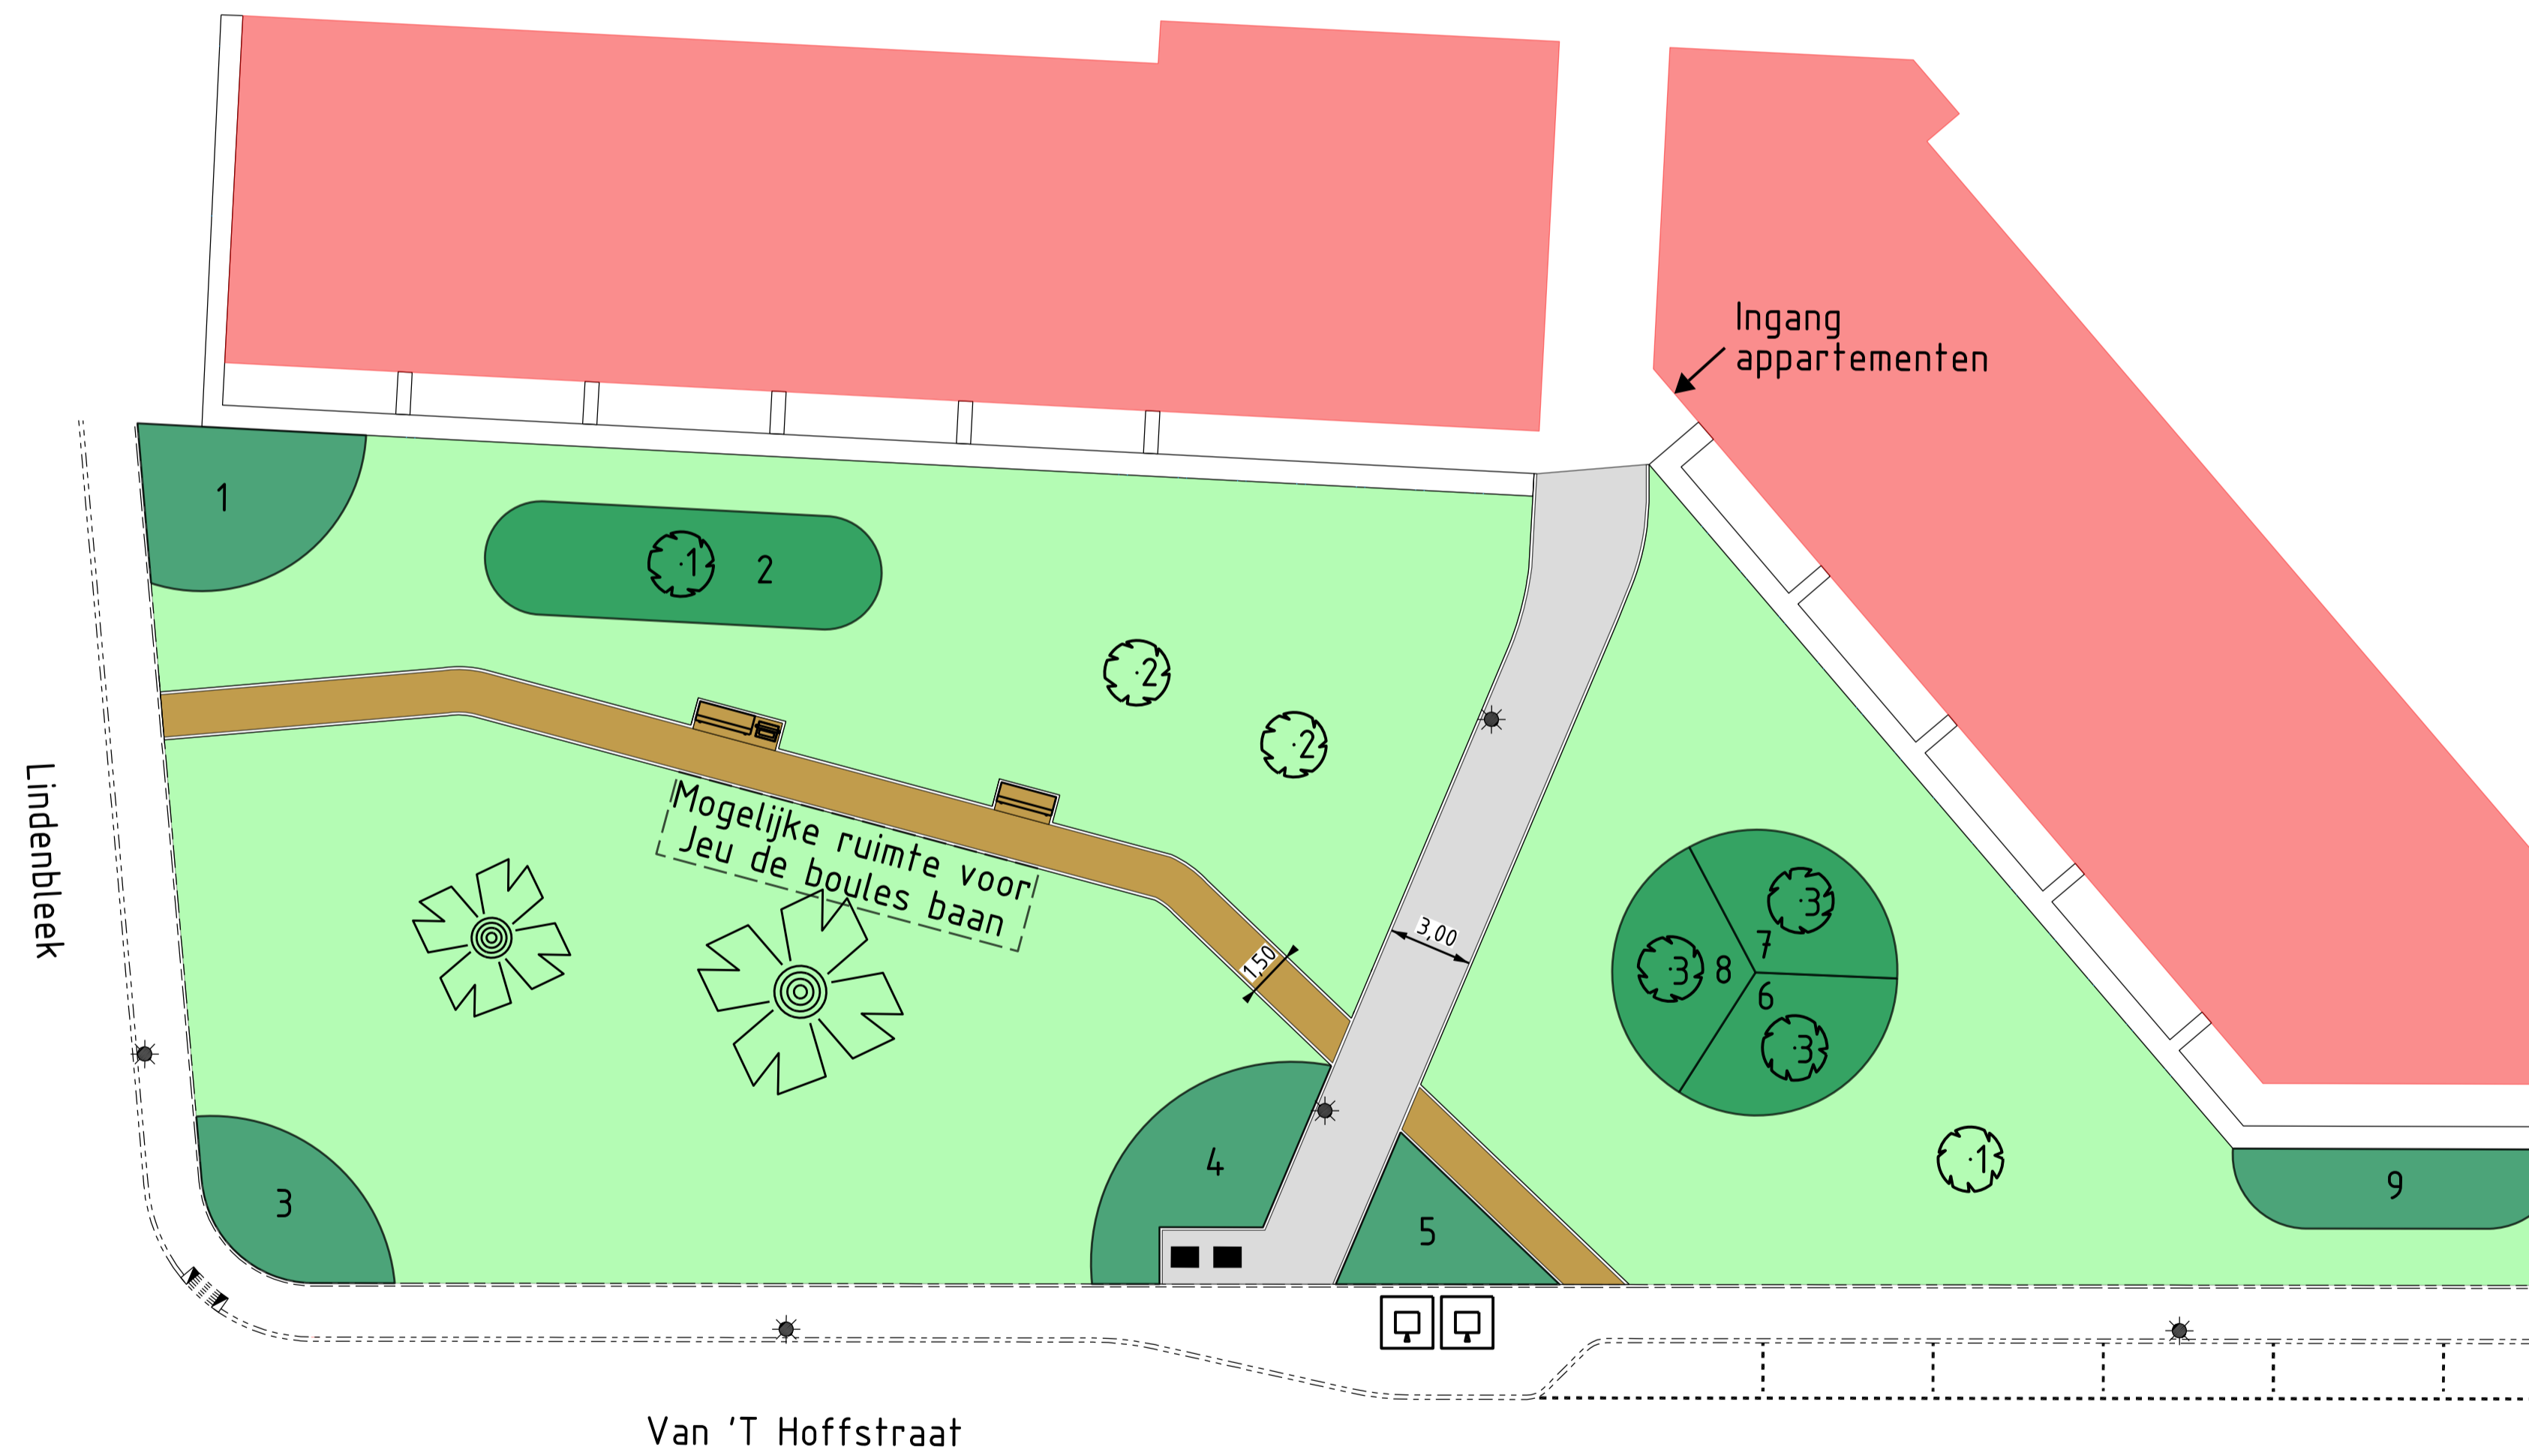

onderwerp: Van 'T Hoffstraat - park invulling	Project : Van 'T Hoffstraat
	Tek.nr.: 2022-03
	Schaal: 1:200 Formaat: A1
onderdeet: Presentatie tekening	Datum: 19-02-2024
	Get.: J.R.
	Gez.: E.M.
 Gemeente ETTEN-LEUR	Rosendaalseweg 4 4875 AA Etten-Leur Postbus 10.100 4870 GA Etten-Leur Tel. 14076 Fax. 076-5033880 internet: www.etten-leur.nl email: info@etten-leur.nl
	Afd.: CCT WB
	Status: Variant
Blad 1 van 1	